




INQUADRAMENTO AREA INTERVENTO

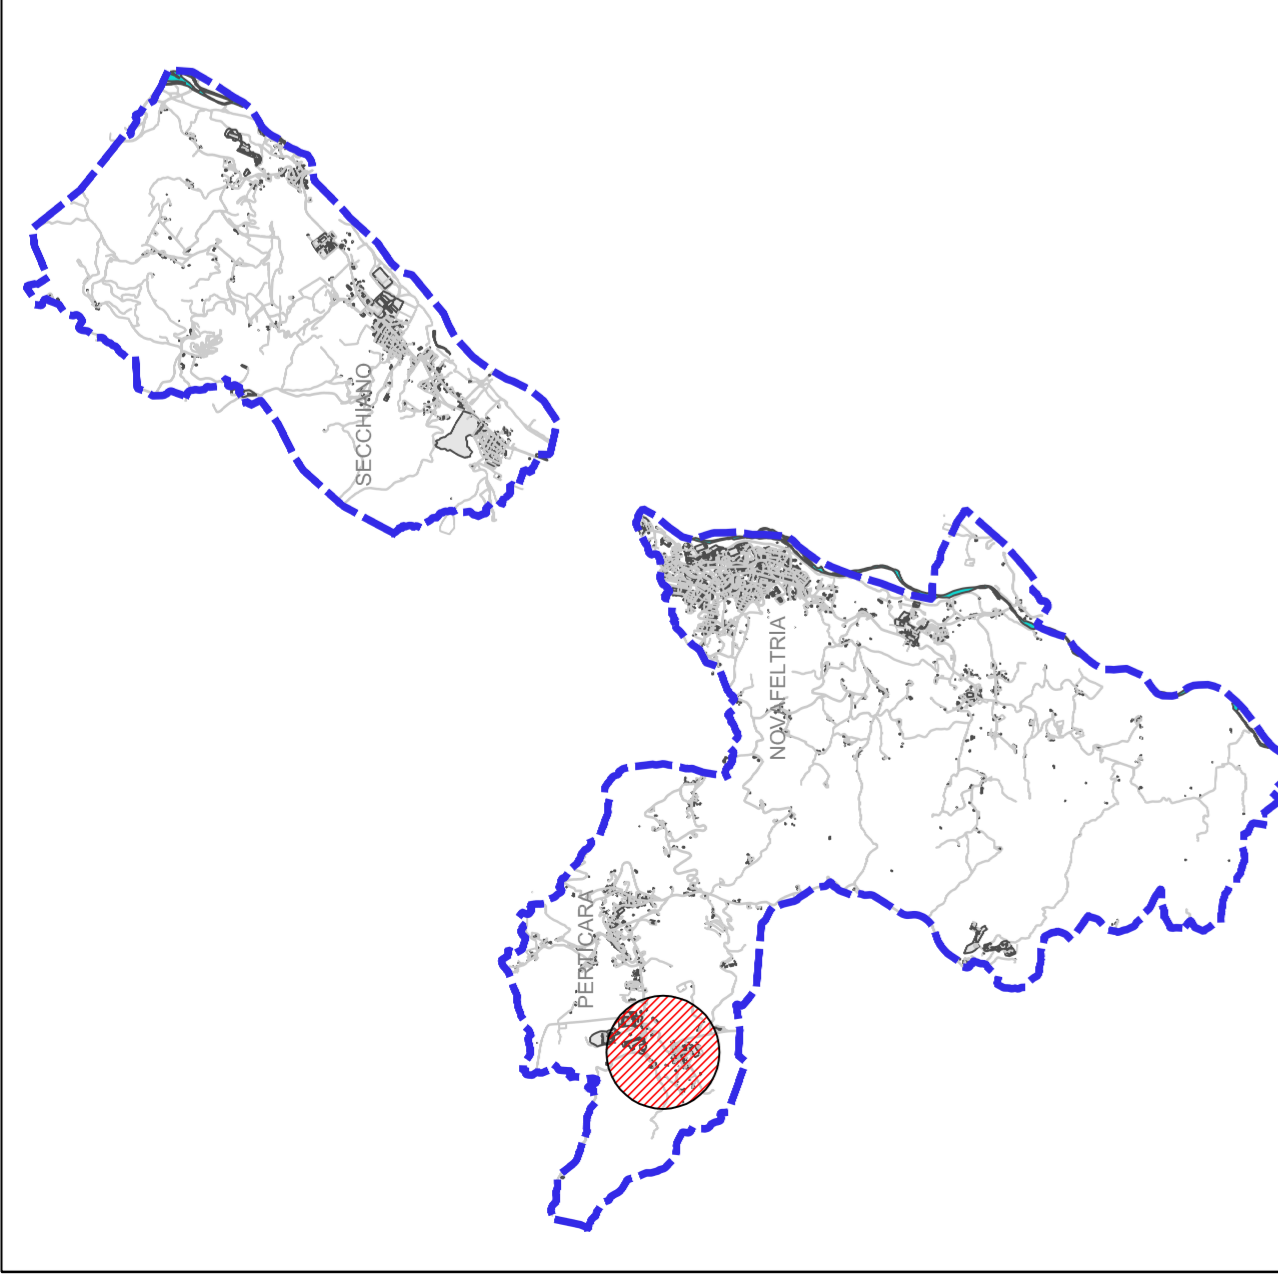


SIMBOLOGIA

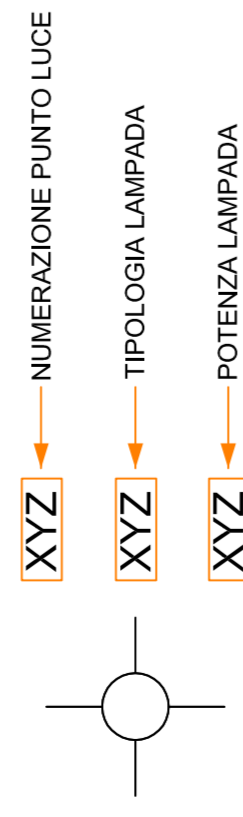

TIPOLOGIA APPARECCHI

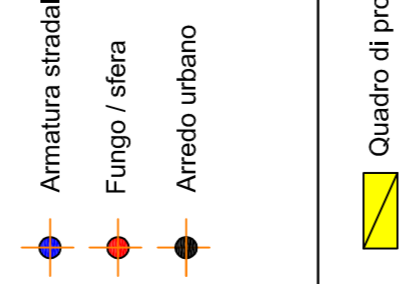

TIPOLOGIA LAMPADA

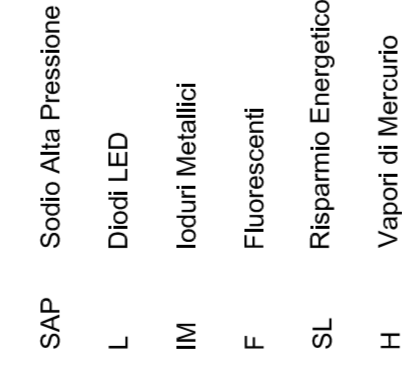

COMUNE DI NOVAFELTRIA
PROVINCIA DI RIMINI



PROGETTO DI EFFICIENTAMENTO DEGLI IMPIANTI DI PUBBLICA ILLUMINAZIONE LOCALITA' PERTICARA E MINIERA IN COMUNE DI NOVAFELTRIA ANNO 2022
CUP H92E22000190006

STATO DI FATTO

Fase progettuale: ESECUTIVO



Scala: 1:1000

Data: 21/07/2022

Revisione	Data	Disegn.	Contr.	Approv.	Descrizione
00	21/07/22				1a emissione

Responsabile Unico del Procedimento:

Progettista: Ing. Luca Maselli

Coordinatore per la sicurezza in fase di Progettazione:

Ing. Giuseppe Leporello

Arch. Fabrizio Guerra

