

COMUNE DI NOVAFELTRIA  
PROVINCIA DI RIMINI



PROGETTO DI EFFICIENTAMENTO DEGLI IMPIANTI DI PUBBLICA ILLUMINAZIONE LOCALITA' PERTICARA E MINIERA IN COMUNE DI NOVAFELTRIA ANNO 2022  
CUP H92E22000190006

**DETTAGLI COSTRUTTIVI**

Fase progettuale:

**ESECUTIVO**



Finanziato dall'Unione europea  
NextGenerationEU

Tav:	<b>04</b>	Data:	21/07/2022	Scala:	varie
Revisione	Data	Disegn.	Contr.	Approv.	Descrizione
00	21/07/22				1a emissione

Responsabile Unico del Procedimento:


Arch. Fabrizio Guerra

Progettista: Ing. Luca Maestri


Coordinatore per la sicurezza in fase di progettazione:  
Ing. Giuseppe Loporchio



DETTAGLI COSTRUTTIVI - SCALA 1:20

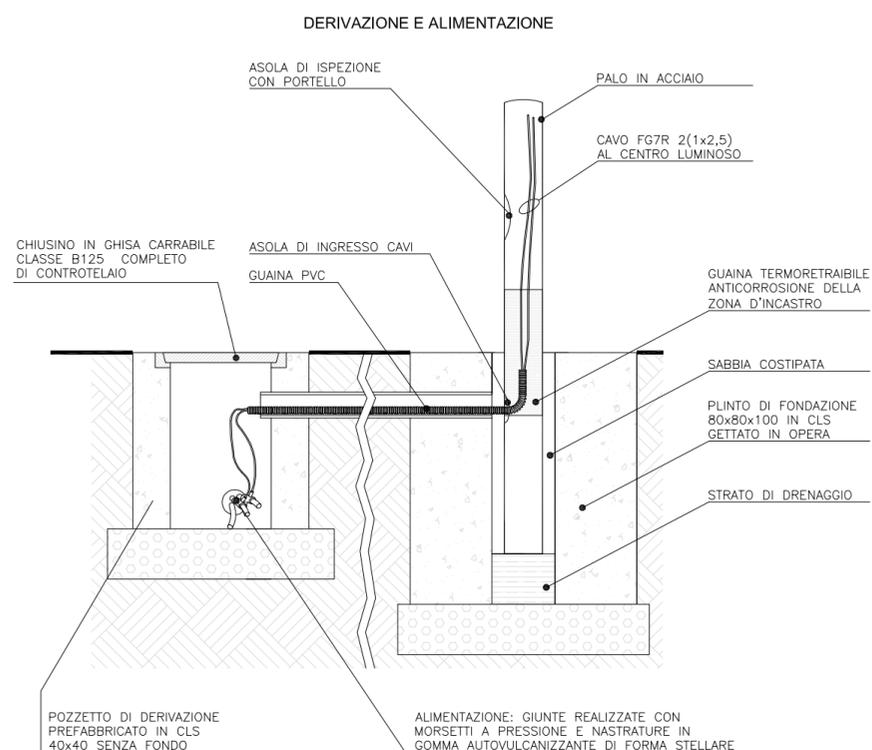


COMPLESSIVO BASAMENTO DI SOSTEGNO 80X80X100 POZZETTO DI DERIVAZIONE 40X40X70

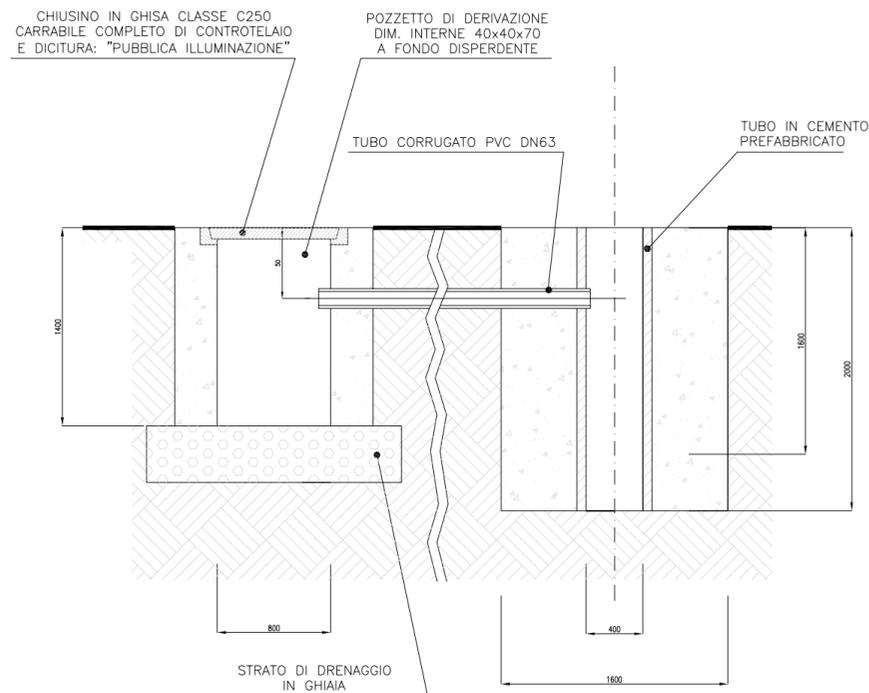


PARTICOLARI COLLEGAMENTI ELETTRICI E CAVI

GIUNZIONI TESTA A TESTA

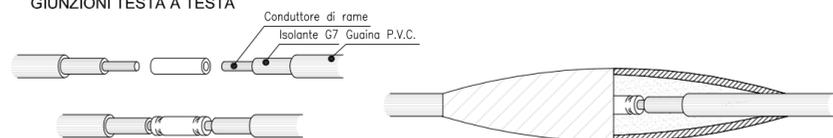

GIUNZIONI A "T" PER DERIVAZIONI

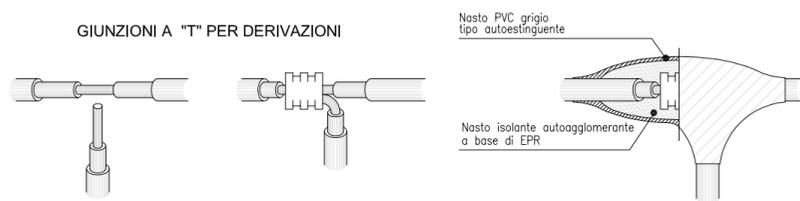

NUOVE LINEE ELETTRICHE IN PROGETTO



CAVO FG16(O)R16 UNIPOLARE IN RAME FLESSIBILE PER LINEA INTERRATA SEZ. 4 mmq INFLATO ENTRO TUBAZIONI ED UTILIZZATO PER LE RISALITE ALL'INTERNO DEI SOSTEGNI

SEZIONE TIPO DI SCAVO

