

StudioHOME
Lavori in Ingegneria Civile, Edile ed Ambientale
Via Superga, 9 - 47863 Novafeltria (RN)
Tel.: 0541 - 1742024, www.studiohome.it, info@studiohome.it

studio

Comune di **NOVAFELTRIA**
Provincia di Rimini

Titolo: **OPERE PER LA RIQUALIFICAZIONE ENERGETICA DEL FABBRICATO SEDE DELL'ASILO NIDO IN NOVAFELTRIA**

Progettista Architettonico: **Ing. Giulio Giorgini**
Collaboratori:

Direttore Lavori Architettonico: **Ing. Giulio Giorgini**
Collaboratori:

Progettista e Direttore Lavori Strutturale:
Collaboratori:

Committenti: **Comune di Novafeltria**
TAV: **5**


Oggetto: **PLANIMETRIE, PROSPETTI, SEZIONI** **COMPARATO**

Scala: 1:100
Data: "Maggio 2021"
Rif. file: progetto esecutivo


SPAZIO RISERVATO AL S.U.E.

COMPARATO - Scala 1:100


PIANO TERRA

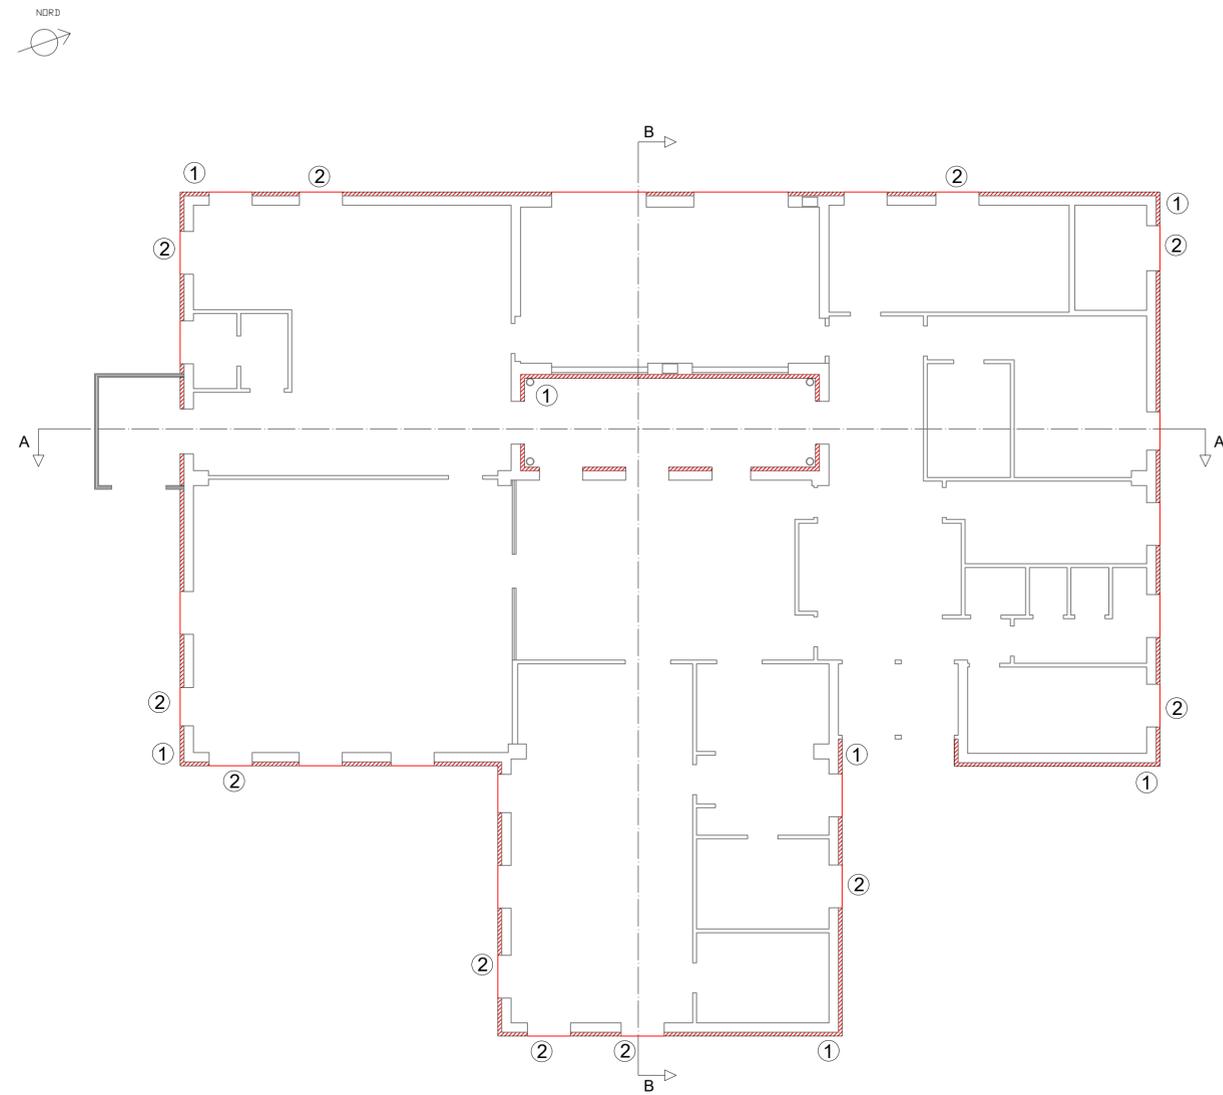


PROSPETTO OVEST

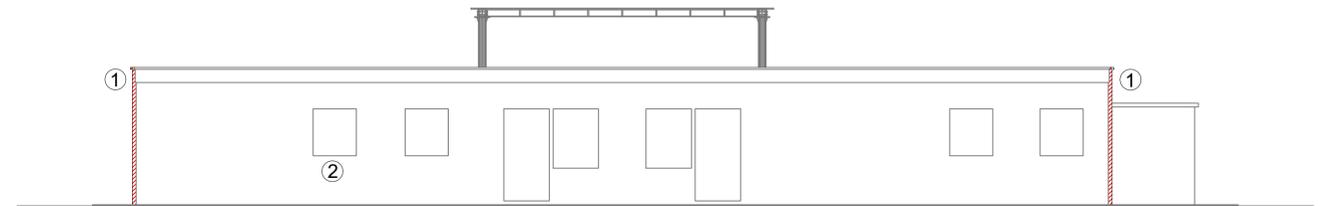


PROSPETTO EST

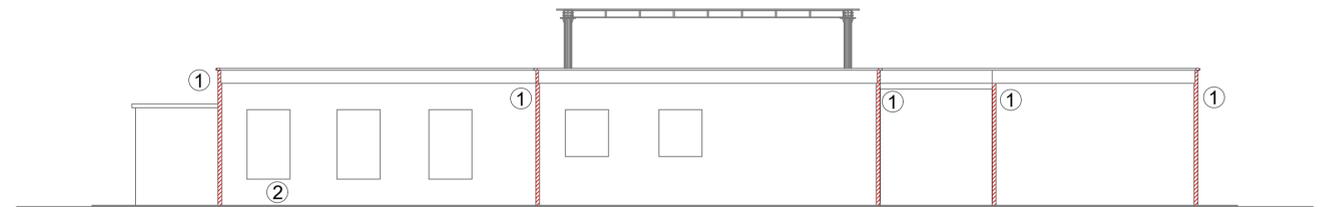


PROSPETTO NORD

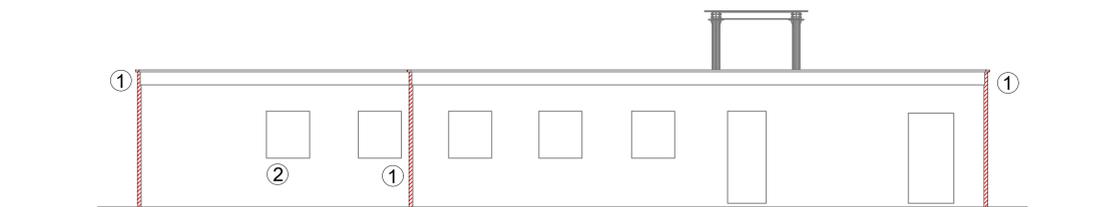


PROSPETTO SUD

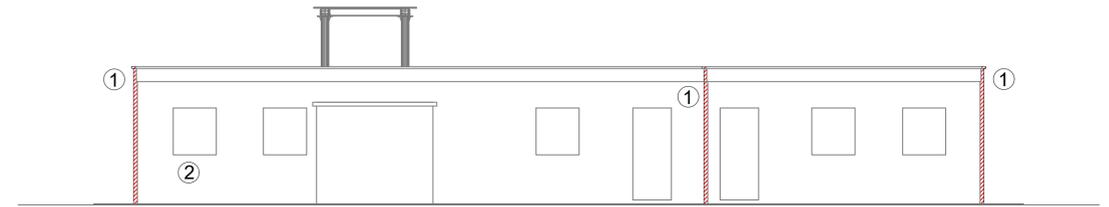

SEZIONE A-A

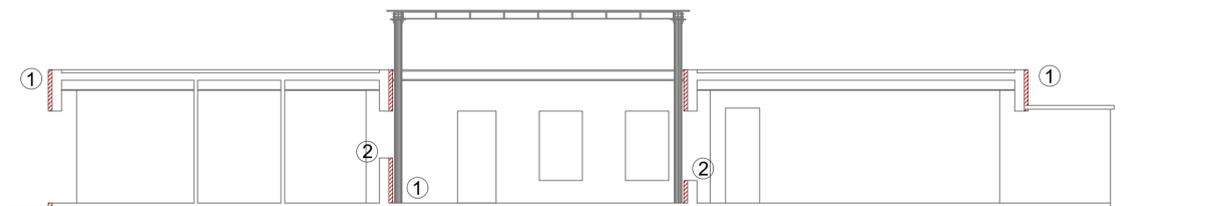

SEZIONE B-B

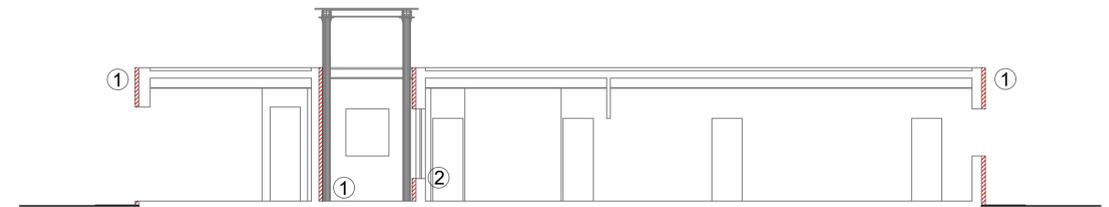

ELENCO DEGLI INTERVENTI

COSTRUZIONI

1 Realizzazione termocappotto.

2 Sostituzione banchine.