


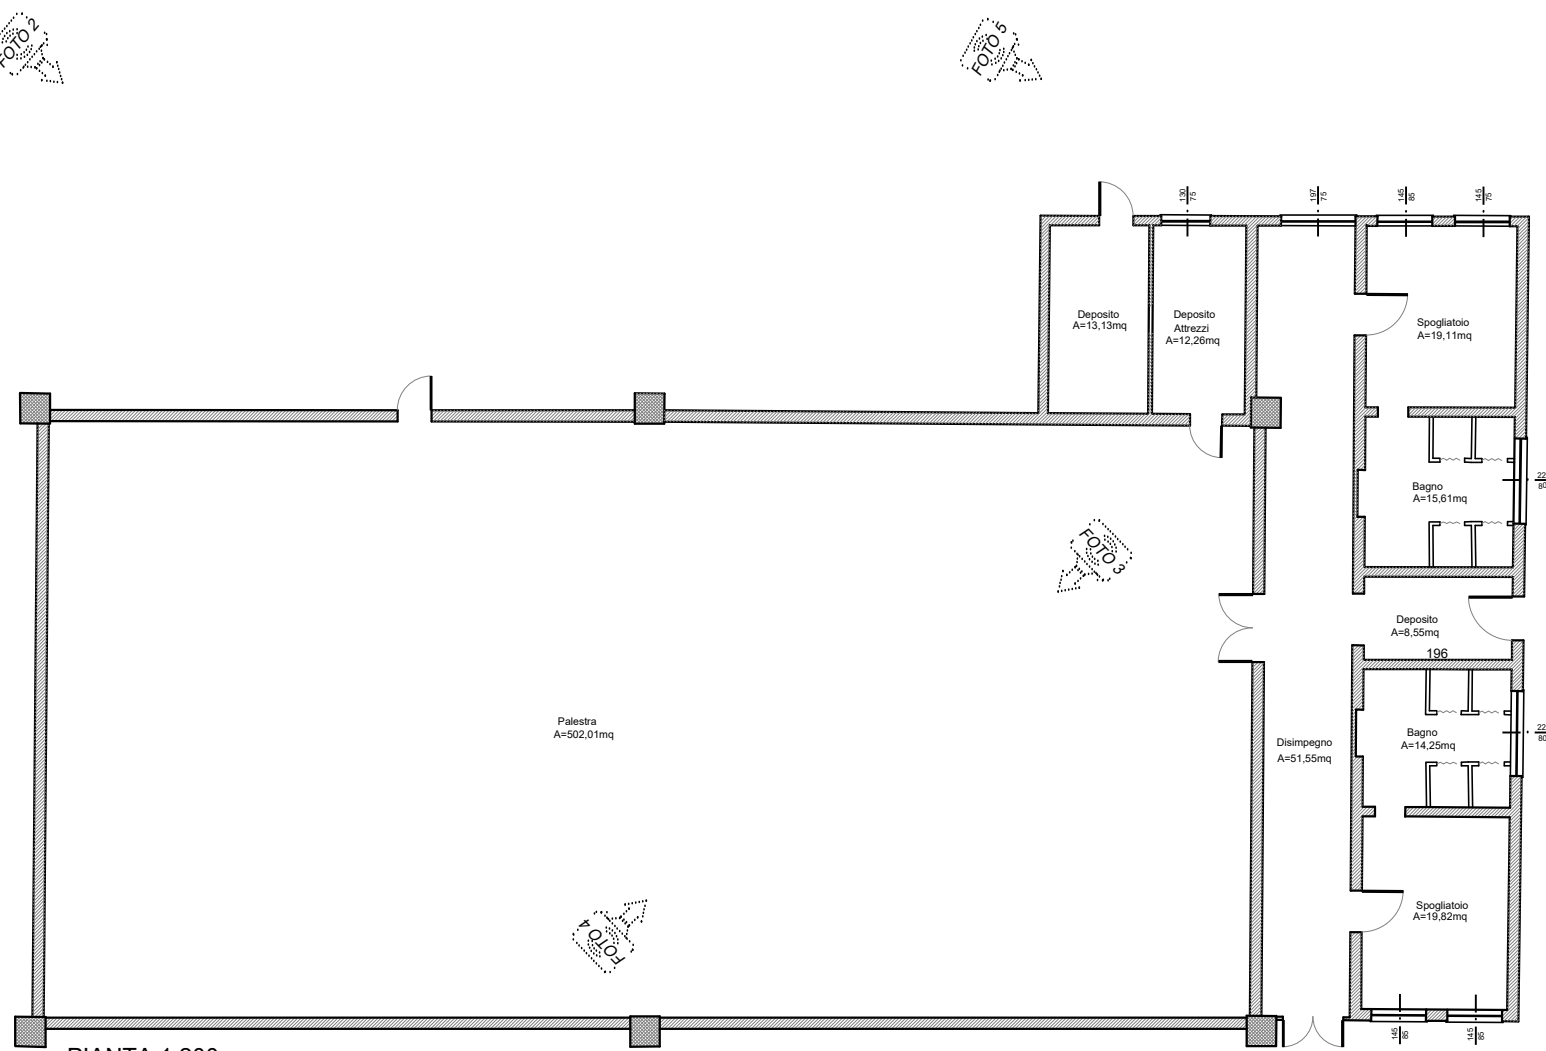

PIANTA 1:200



FOTO 1 - FRONTE



FOTO 2 - RETRO



FOTO 3 - INTERNO PALESTRA



FOTO 4 - INTERNO PALESTRA



VISTA AEREA



FOTO 5 - LATO DX

COMUNE DI NOVAFELTRIA Provincia di Rimini

Risanamento conservativo della palestra a servizio
della scuola media secondaria di Novafeltria:
"Intervento di sostituzione degli infissi della palestra
a servizio della scuola media secondaria di primo grado"

COMMITTENTE
COMUNE DI NOVAFELTRIA

RESPONSABILE UNICO DEL PROCEDIMENTO
architetto
Fabrizio Guerra

PROGETTO
ingegnere
Emanuele Giacobbi

A5

RILIEVO FOTOGRAFICO

A	Ottobre 2021	PROGETTO DEFINITIVO - ESECUTIVO

ProGEMA
Studio Tecnico Associato
Viale A. Gramsci, 41 - 47865 San Leo (RN)
Via G. Matteotti, 48 - 47921 Rimini (RN)
Telefono: +39 0541 923933 - Fax: +39 0541 923676
e-mail: progema2002@gmail.com
codice fiscale e partita I.V.A. 02109370417



Note

Archivio:

...Anno2021\Novafeltria-Palestra...

E' vietata la riproduzione anche parziale, la cessione a terzi, la
diffusione del presente elaborato, se non dietro nostra espressa
autorizzazione scritta. Ogni violazione sarà perseguita a norma
di legge.