


RETRO

LATO SINISTRO

FRONTE

LATO DESTRO

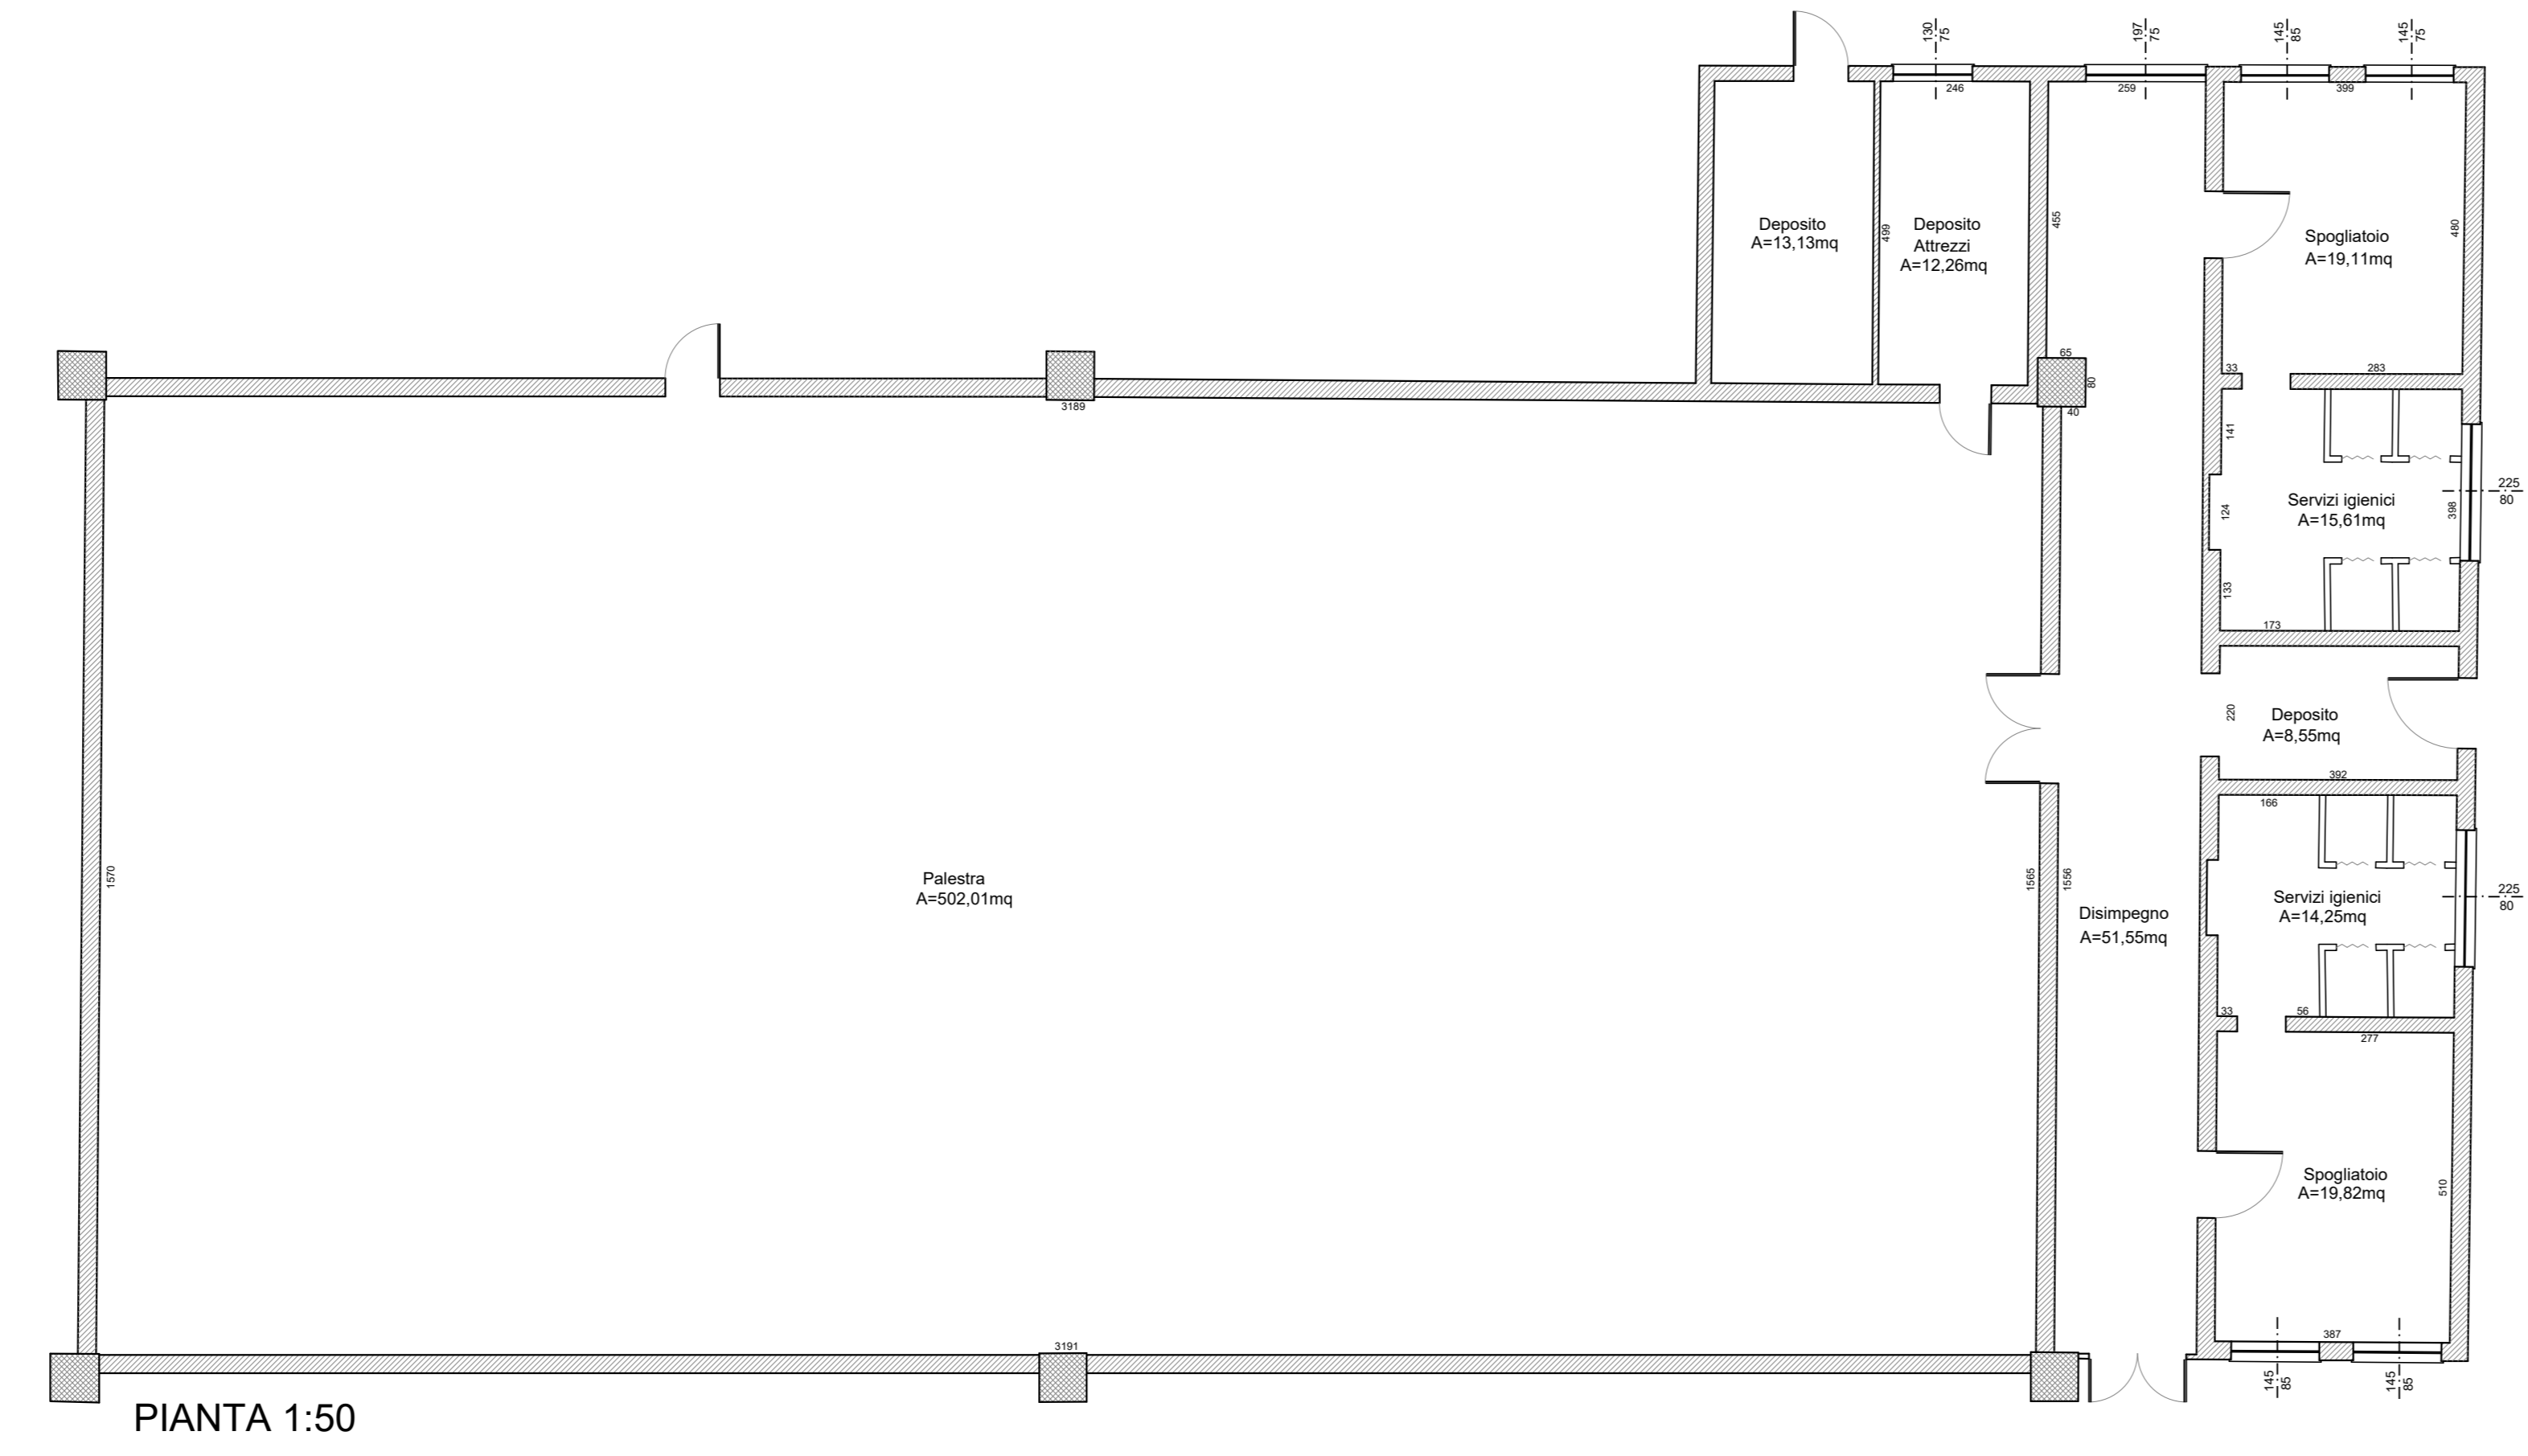

PIANTA 1:50

COMUNE DI NOVAFELTRIA
Provincia di Rimini

Risanamento conservativo della palestra a servizio
della scuola media secondaria di Novafeltria:
"Intervento di sostituzione degli infissi della palestra
a servizio della scuola media secondaria di primo grado"

COMMITTENTE
COMUNE DI NOVAFELTRIA

RESPONSABILE UNICO DEL PROCEDIMENTO
architetto
Fabrizio Guerra

PROGETTO
ingegnere
Emanuele Giacobbi

A6
PIANTA - PROSPETTI 1:100

A	Ottobre 2021	PROGETTO DEFINITIVO - ESECUTIVO

PROGEMA
Studio Tecnico Associato
Viale A. Gramsci, 41 - 47865 San Leo (RN)
Via G. Matteotti, 45 - 47021 Rimini (RN)
Telefono: +39 0541 923933 - Fax: +39 0541 923676
e-mail: progema2002@gmail.com
codice fiscale e partita I.V.A. 02109370417



Note

Archivio:
...Anno2021Novafeltria-Palestra...

È vietata la ristampa o l'uso non autorizzato senza permesso scritto. Ogni ristampa sarà perseguita a norma di legge.