

Comune di Novafeltria
Provincia di Pesaro-Urbino

PIANO PARTICOLAREGGIATO
DI RECUPERO DEL CENTRO DI MINIERA

A

NOVEMBRE 2008

CARTOGRAFIA GENERALE


Comune di Novafeltria
Provincia di Pesaro-Urbino

PIANO PARTICOLAREGGIATO
DI RECUPERO DEL CENTRO DI MINIERA

Committente
Amministrazione Comunale di Novafeltria
P.zza Vittorio Emanuele n. 1
61015 Novafeltria - PU

Progettista incaricato
ARCH. GIANLUCA GELMINI
via Case Nuove 13,
24039 Sotto il Monte (Bg),
Tel. 035 799983 - Fax 035 19962918

Collaboratori
Claudia Pippo
Andrea Pressiani

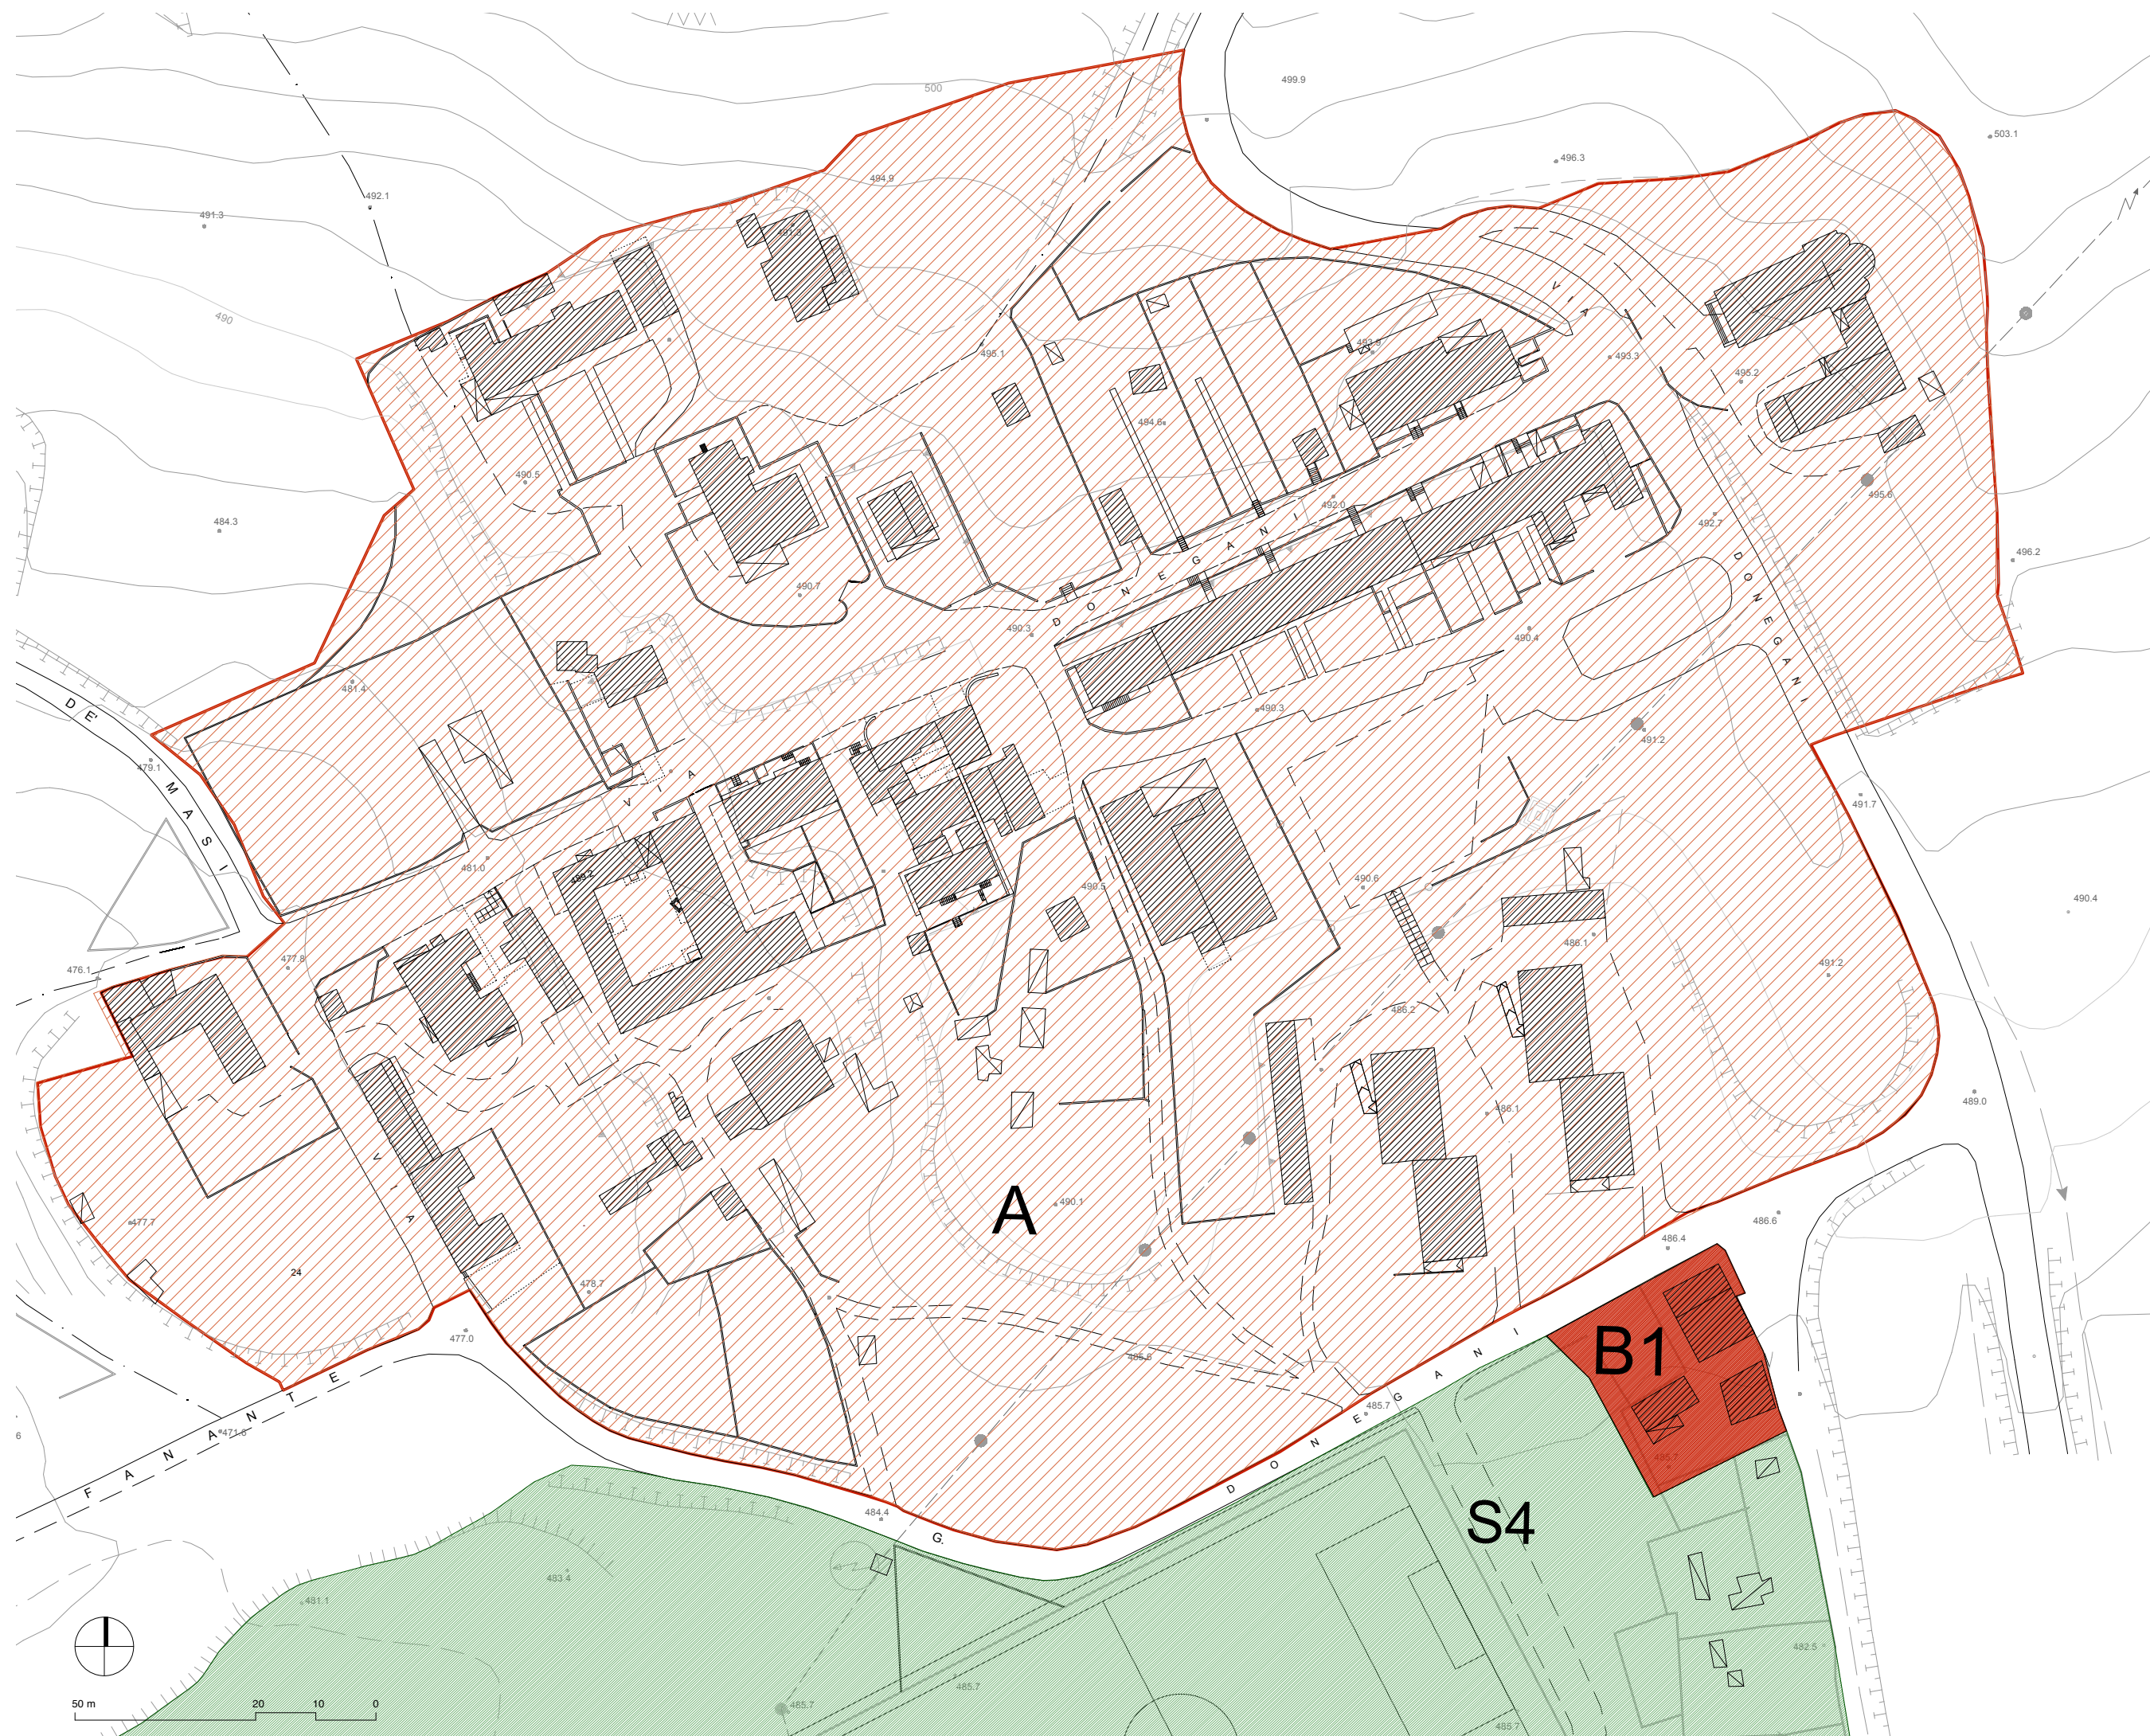

LEGENDA

- SIMBOLOGIE GENERALI
- Perimetro PPR (zona A del PRG)
 - Edificato
 - Zona A - centro storico urbano
 - Zona S4 - spazi pubblici attrezzati a parco
 - Zona B1 - zona residenziale edificata

Comune di Novafeltria
Provincia di Pesaro-Urbino

PIANO
PARTICOLAREGGIATO
DI RECUPERO
DEL CENTRO DI MINIERA


Committente
COMUNE DI NOVAFELTRIA
P.zza V. Emanuele, 1 - 61015 Novafeltria (PU)
Tel. 0541.845611

Progettista incaricato
ARCH. GIANLUCA GELMINI
via Case Nuove, 13 - 24039 Sotto il Monte (BG)
Tel. 035 799963 - Fax 035 19962918

CARTOGRAFIA GENERALE

STRALCIO AZZONAMENTO PRG

scala 1:500 20.11.2008

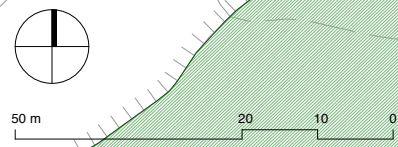



LEGENDA

- SIMBOLOGIE GENERALI
- Perimetro PPR (zona A del PRG)
 - Perimetro mappali
 - 191 Numeri di riferimento mappali
 - Edificato

Comune di Novafeltria
Provincia di Pesaro-Urbino

PIANO PARTICOLAREGGIATO DI RECUPERO DEL CENTRO DI MINIERA


Committente
COMUNE DI NOVAFELTRIA
P.zza V. Emanuele, 1 - 61015 Novafeltria (PU)
Tel. 0541.845611


Progettista incaricato
ARCH. GIANLUCA GELMINI
via Case Nuove, 13 - 24039 Sotto il Monte (BG)
Tel. 035 799983 - Fax 035 19962918

CARTOGRAFIA GENERALE


ESTRATTO CATASTALE

scala 1:500 20.11.2008

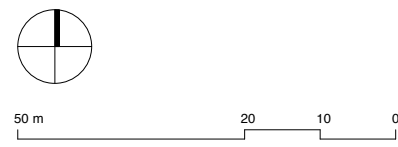

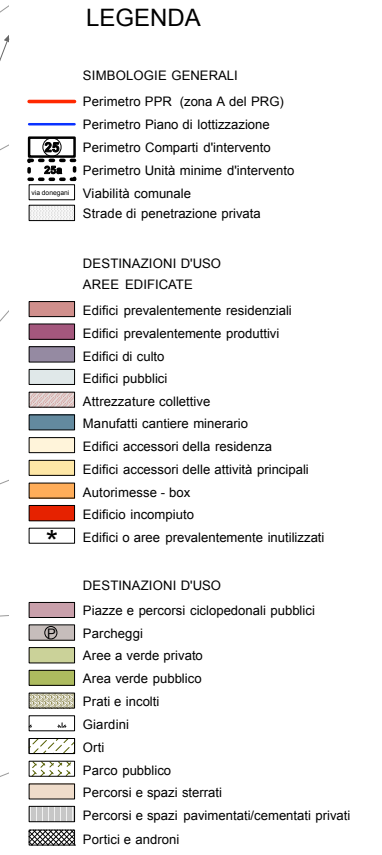

A.03

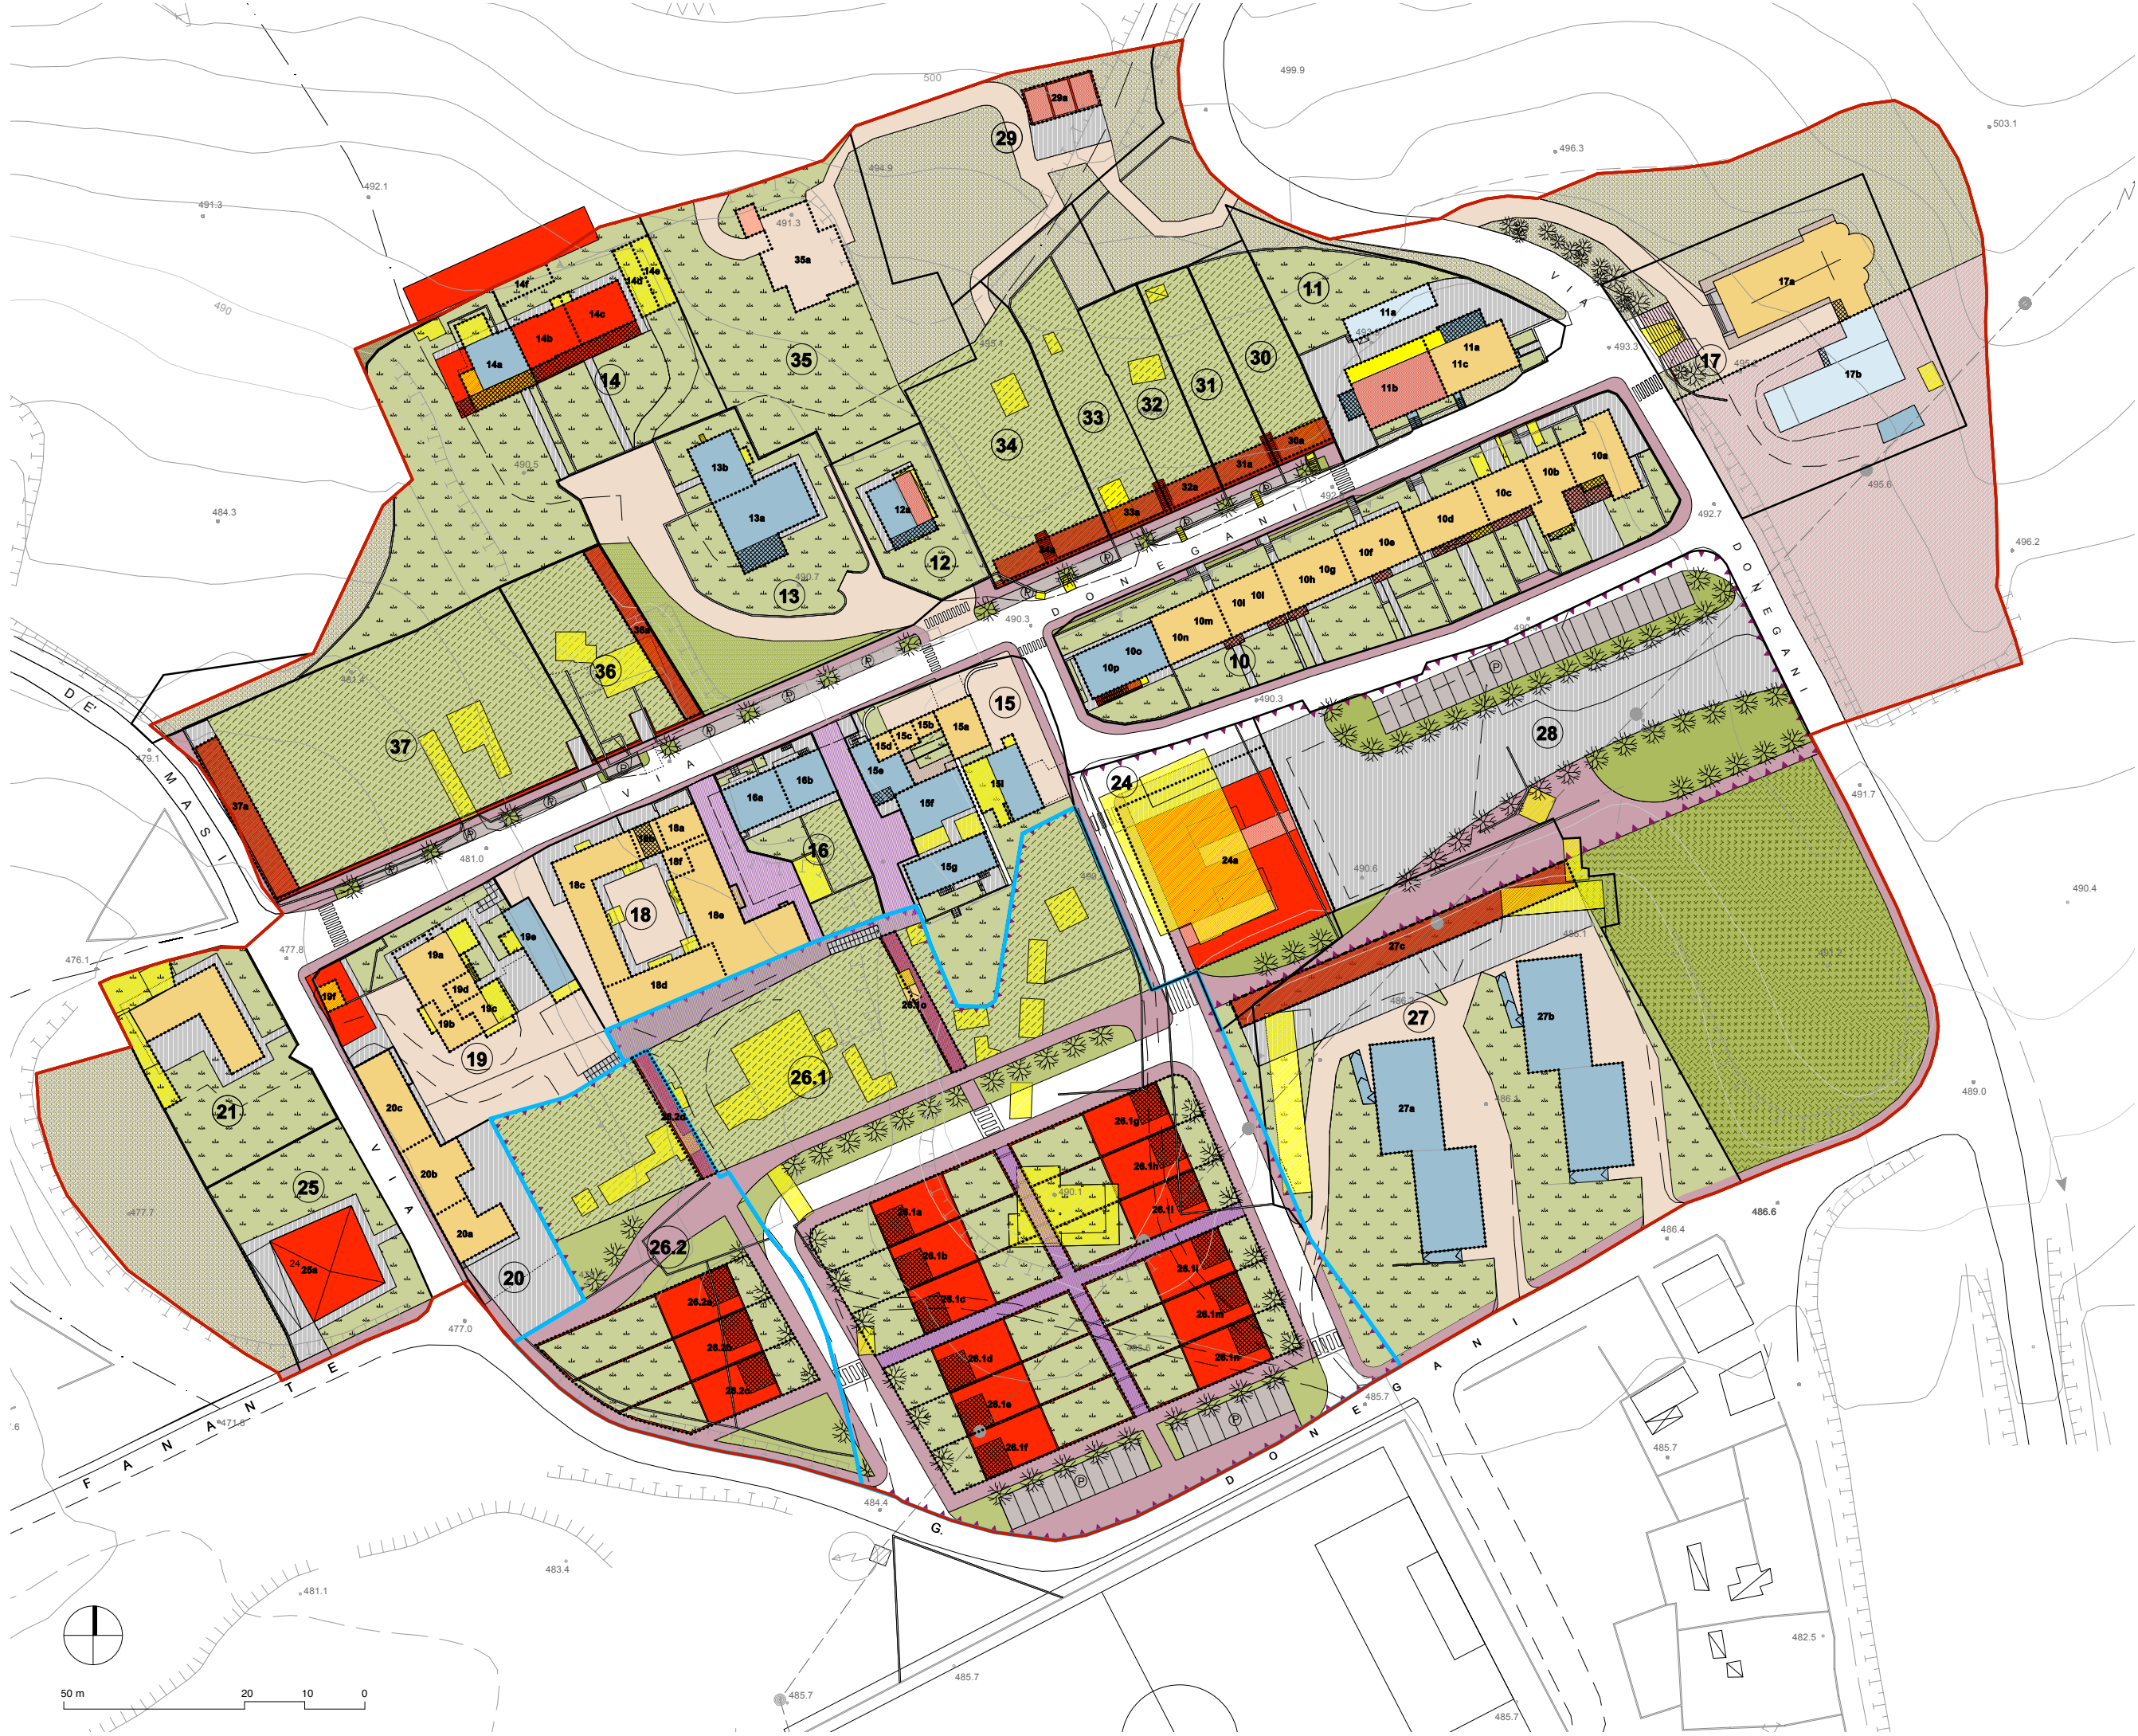

LEGENDA

SIMBOLOGIE GENERALI

- Perimetro PPR (zona A del PRG)
- Perimetro Piano di lottizzazione
- Perimetro Comparti d'intervento
- Perimetro Unità minime d'intervento
- Viabilità comunale

GRADI D'INTERVENTO

- Restauro e risanamento conservativo
- Manutenzione ordinaria
- Manutenzione straordinaria
- Ristrutturazione edilizia
- Ristrutturazione urbanistica
- Demolizione
- Nuova edificazione
- Nuova edificazione ipogea

DESTINAZIONI D'USO

- Piazze e percorsi ciclopedonali pubblici
- Parcheggi
- Aree a verde privato
- Area verde pubblico
- Area verde privata a uso pubblico
- Attrezzature collettive
- Prati e incolti
- Giardini
- Orti
- Parco pubblico
- Percorsi e spazi sterrati
- Percorsi e spazi pavimentati privati
- Percorsi e spazi privati uso pubblico
- Portici e androni

Comune di Novafeltria
Provincia di Pesaro-Urbino

PIANO PARTICOLAREGGIATO DI RECUPERO DEL CENTRO DI MINIERA

Committente
COMUNE DI NOVAFELTRIA
P.zza V. Emanuele, 1 - 61015 Novafeltria (PU)
Tel. 0541.845611

Progettista incaricato
ARCH. GIANLUCA GELMINI
via Case Nuove, 13 - 24039 Sotto il Monte (BG)
Tel. 035 799983 - Fax 035 19962918

CARTOGRAFIA GENERALE

PLANIMETRIA INDICAZIONI DI PIANO

scala 1:500 20.11.2008