

Comune di Novafeltria
Provincia di Pesaro-Urbino

PIANO PARTICOLAREGGIATO
DI RECUPERO DEL CENTRO DI MINIERA

C

NOVEMBRE 2008

PROGETTI GUIDA NUOVI EDIFICI


Comune di Novafeltria
Provincia di Pesaro-Urbino

PIANO PARTICOLAREGGIATO
DI RECUPERO DEL CENTRO DI MINIERA

Committente
Amministrazione Comunale di Novafeltria
P.zza Vittorio Emanuele n. 1
61015 Novafeltria - PU

Progettista incaricato
ARCH. GIANLUCA GELMINI
via Case Nuove 13,
24039 Sotto il Monte (Bg),
Tel. 035 799983 - Fax 035 19962918

Collaboratori
Claudia Pippo
Andrea Pressiani

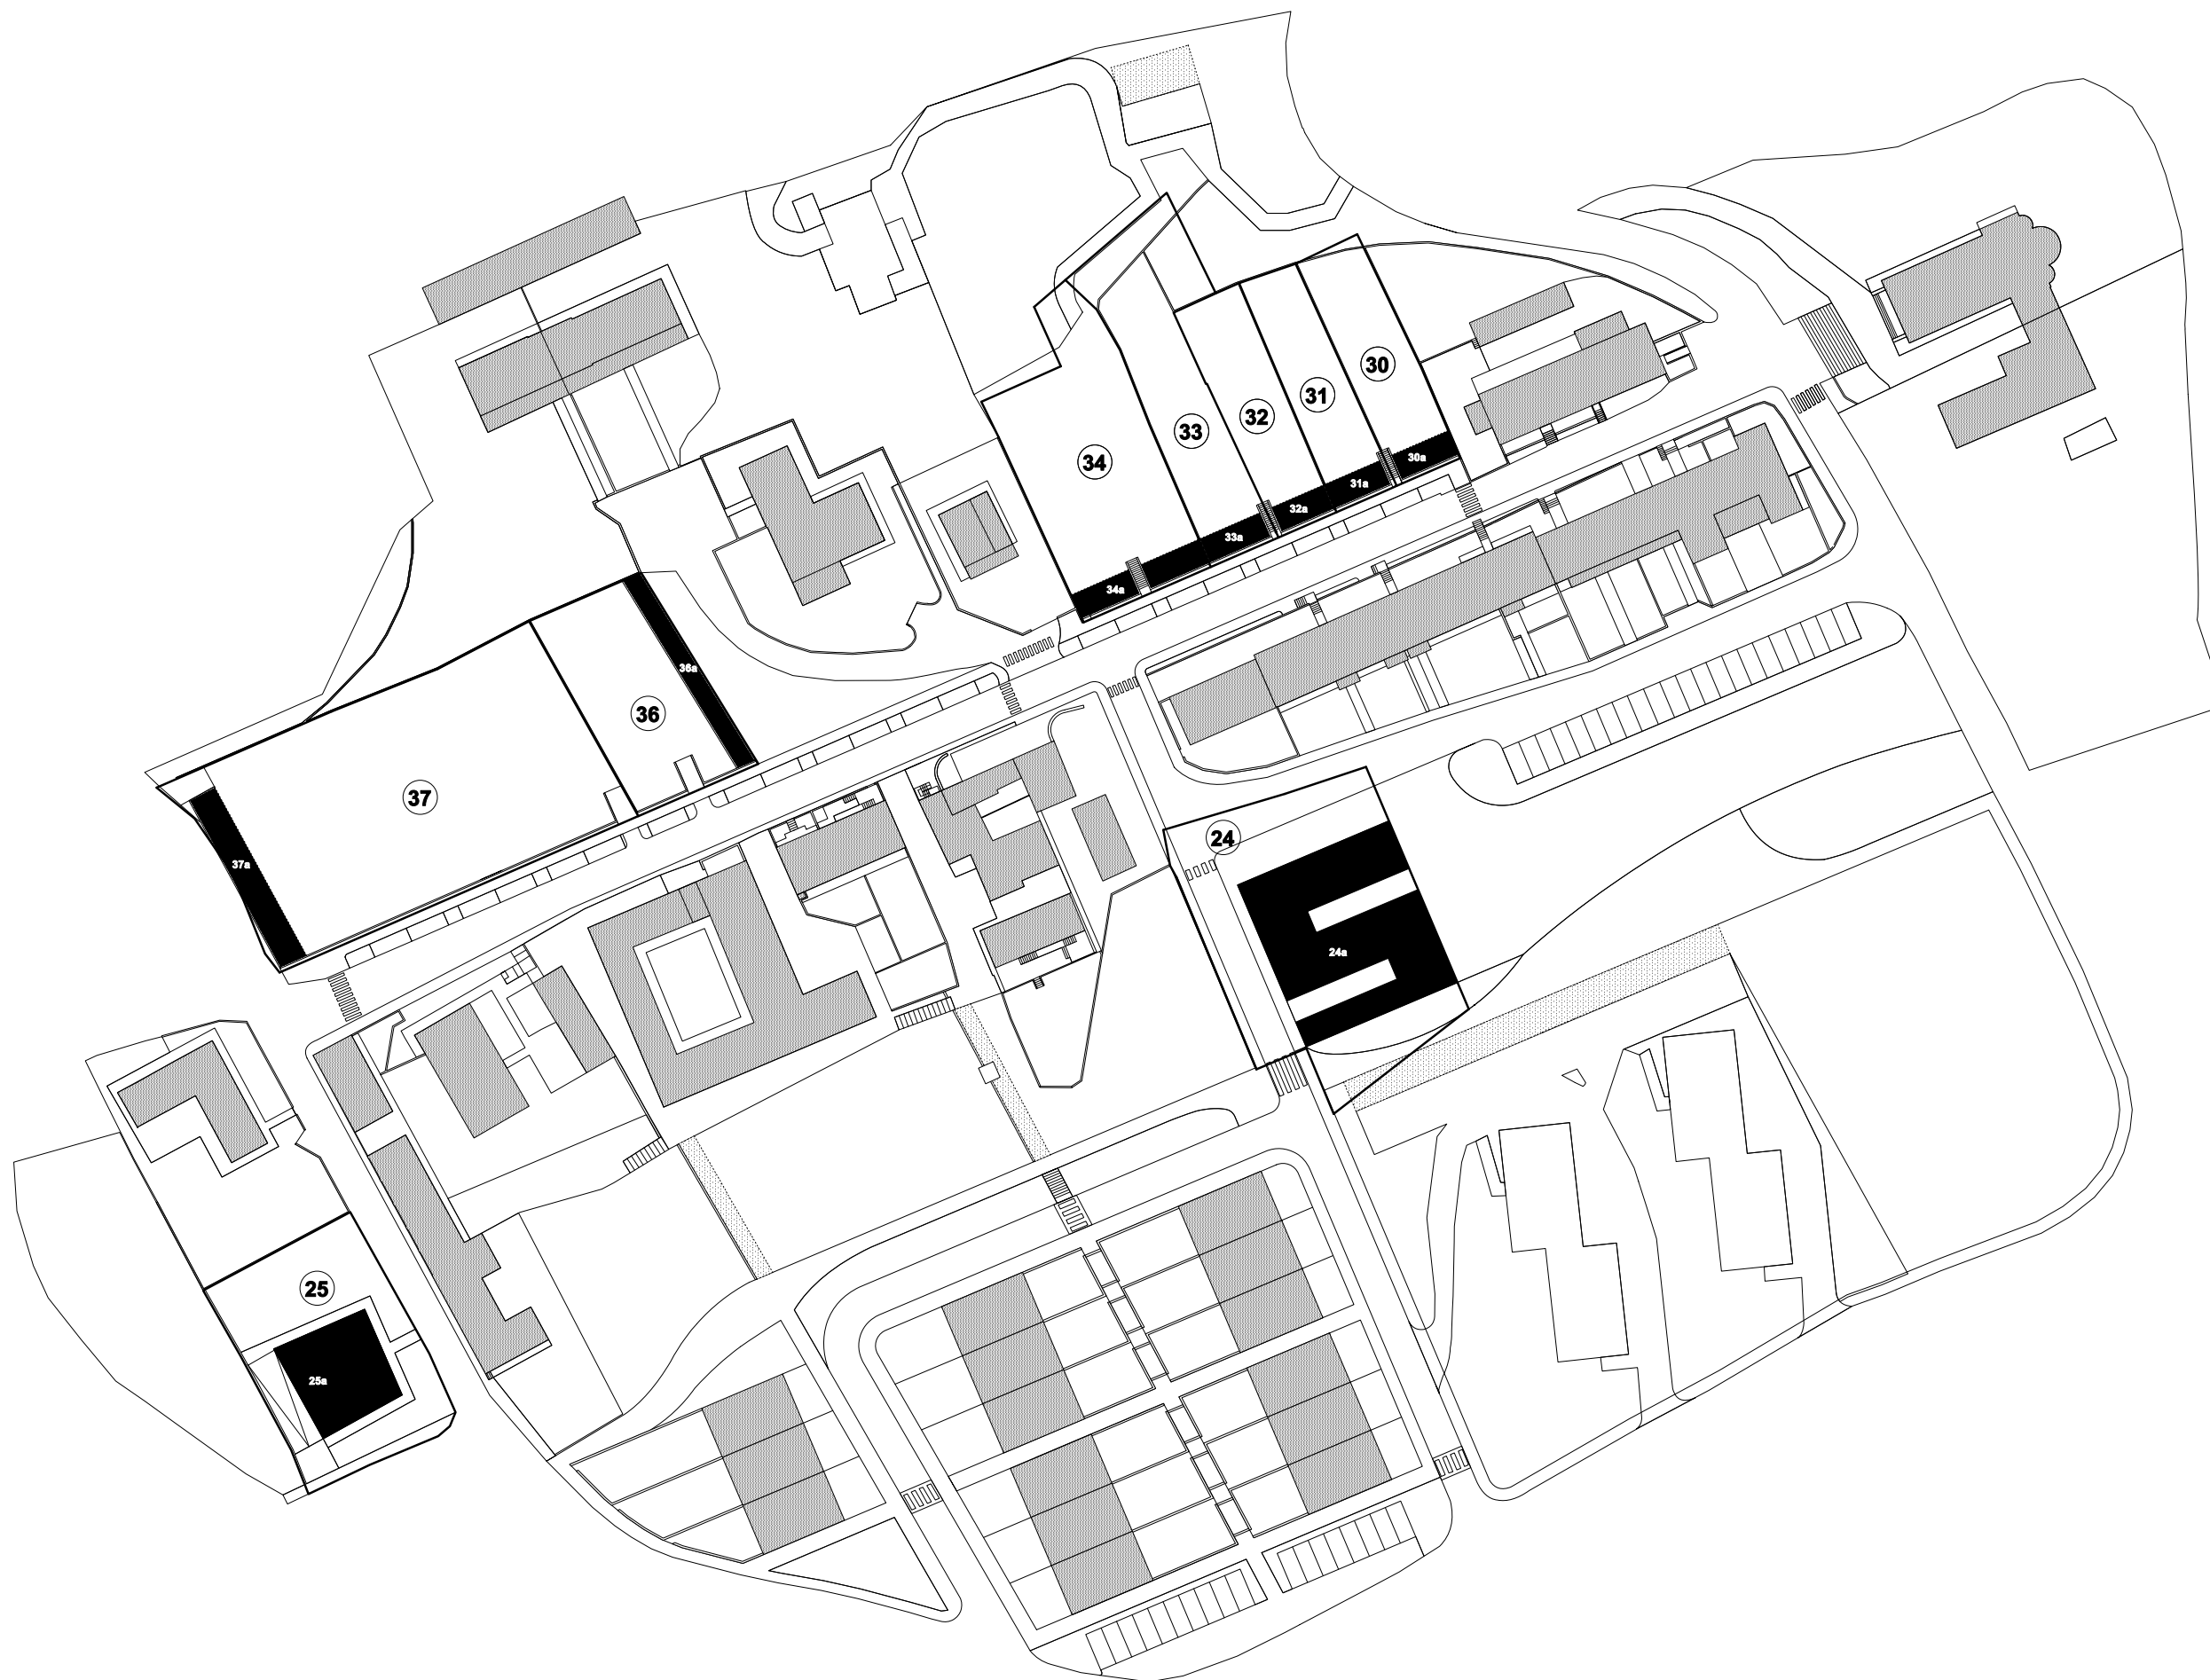

LEGENDA

NUCLEO DI MINIERA

COMPARTO 24
Unità minime a
Tavv: C.02-C.03

COMPARTO 25
Unità minime a
Tav: C.04

COMPARTO 30-31-32-33-34-36-37
Unità minime a
Tav: C.5

Comune di Novafeltria
Provincia di Pesaro-Urbino

PIANO PARTICOLAREGGIATO DI RECUPERO DEL CENTRO DI MINIERA

Committente
COMUNE DI NOVAFELTRIA
P.zza V. Emanuele, 1 - 61015 Novafeltria (PU)
Tel. 0541.845611

Progettista incaricato
ARCH. GIANLUCA GELMINI
via Case Nuove, 13 - 24039 Sotto il Monte (BG)
Tel. 035 799983 - Fax 035 19962918

PROGETTI GUIDA NUOVI EDIFICI

PLANIMETRIA D'INQUADRAMENTO

scala 1:500

20.11.2008



50 m 20 10 0


C.01




SEZIONE 2-2 (FRONTE EST)




SEZIONE 4-4 (FRONTE OVEST)

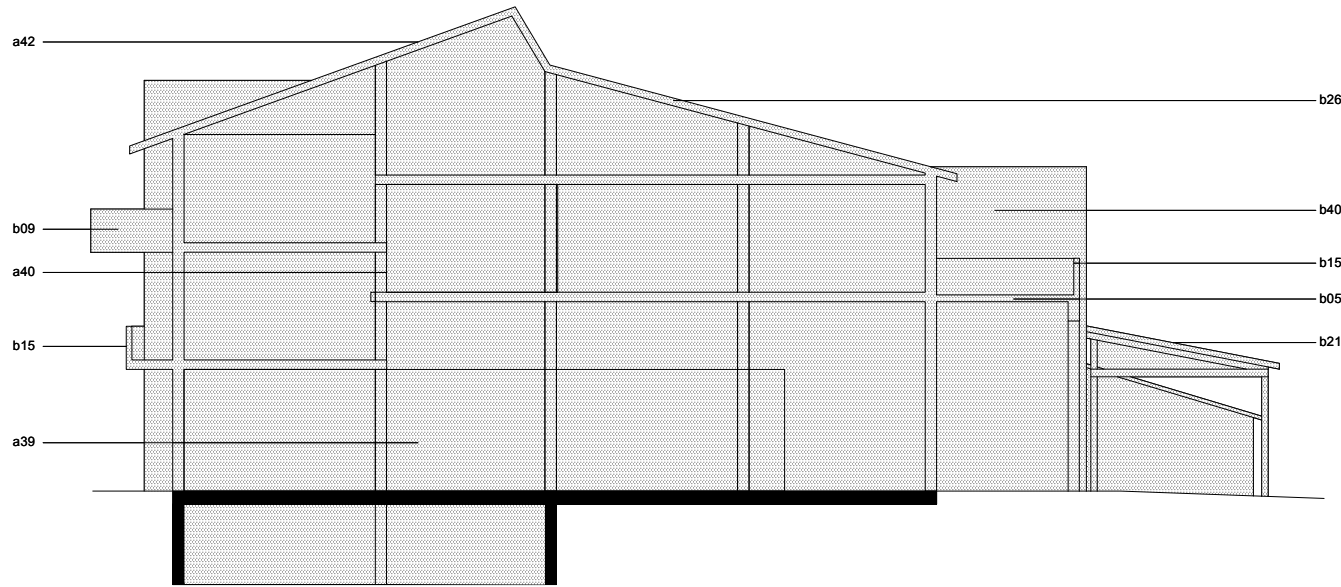



SEZIONE A-A

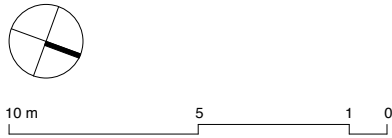

SEZIONE 1-1 (FRONTE NORD)

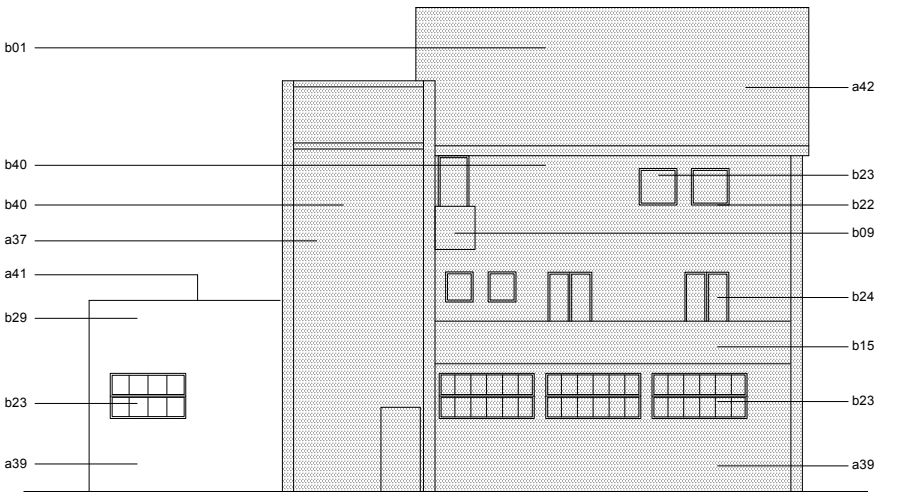

SEZIONE 3-3 (FRONTE SUD)

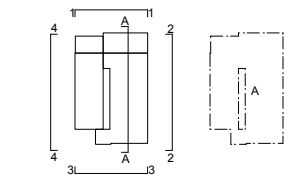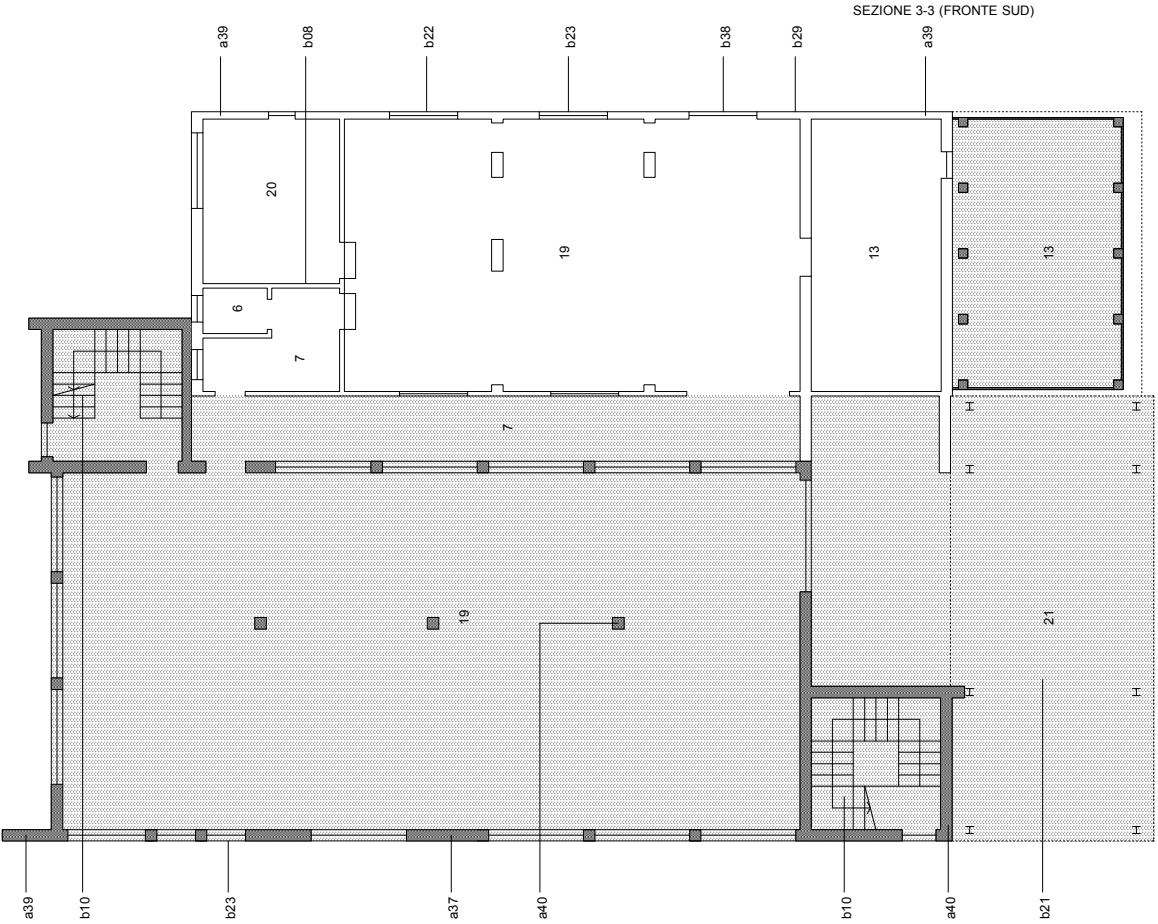

COMPARTO 24 (ex laboratorio artigianale)

- fenomeni macroscopici**
- frazionamento e/o modifica delle unità edilizie
 - trasformazione funzionale
 - alterazione della struttura tipologica
 - utilizzo di tecniche e/o materiali incompatibili
 - aggiunte volumetriche

unità edilizie
A. laboratorio artigianale mq. 540,00

tecniche e materiali preesistenti
a37. muratura in blocchi di tufo
a39. muri tamponamento in laterizio
a40. strutture portanti in cemento armato
a41. tetto a shed
a42. manto di copertura in tegole canadesi

trasformazioni edilizie recenti
b01. aggiunta di corpi edilizi
b05. solai in latero-cemento
b09. balconi in cemento armato
b15. parapetti in muratura
b21. portico e/o tettoia
b22. spallette e davanzali in lastre di marmo
b23. serramenti in profilati di alluminio anodizzato
b24. serramenti in legno
b25. tapparelle in plastica
b26. tetto in latero cemento
b29. rivestimento pareti esterne in intonaco cementizio
b31. canali e pluviali in lamiera sagomata
b38. portone in ferro verniciato
b40. muratura in mattoni lasciati a vista

Comune di Novafeltria
Provincia di Pesaro-Urbino

PIANO PARTICOLAREGGIATO DI RECUPERO DEL CENTRO DI MINIERA

Committente
COMUNE DI NOVAFELTRIA
P.zza V. Emanuele, 1 - 61015 Novafeltria (PU)
Tel. 0541.845611

Progettista incaricato
ARCH. GIANLUCA GELMINI
via Case Nuove, 13 - 24039 Sotto il Monte (BG)
Tel. 035 799983 - Fax 035 19962918

PROGETTI GUIDA NUOVI EDIFICI

PIANTE E ALZATI - STATO DI FATTO

scala 1:200 20.11.2008

COMPARTO n. 24


UNITÀ MINIME: a





Comune di Novafeltria
Provincia di Pesaro-Urbino


**PIANO
PARTICOLAREGGIATO
DI RECUPERO
DEL CENTRO DI MINIERA**

Committente
COMUNE DI NOVAFELTRIA
P.zza V. Emanuele, 1 - 61015 Novafeltria (PU)
Tel. 0541.845611

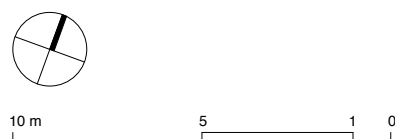


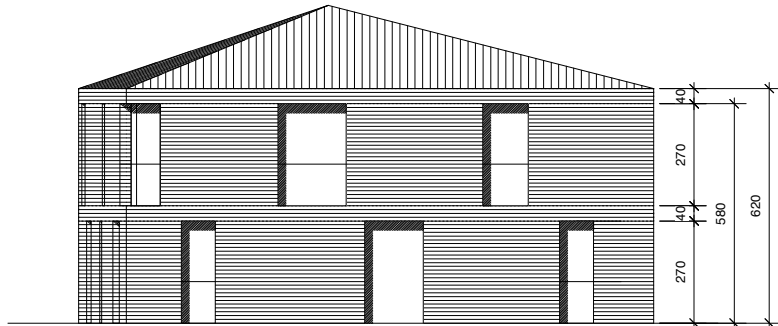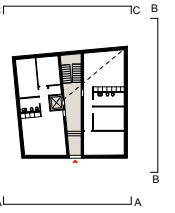

A-A (FRONTE EST)

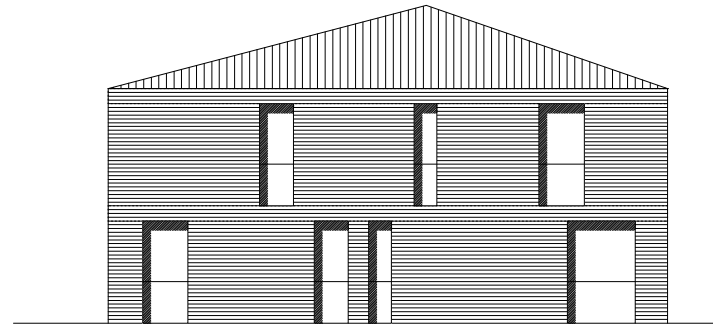

B-B (FRONTE NORD)

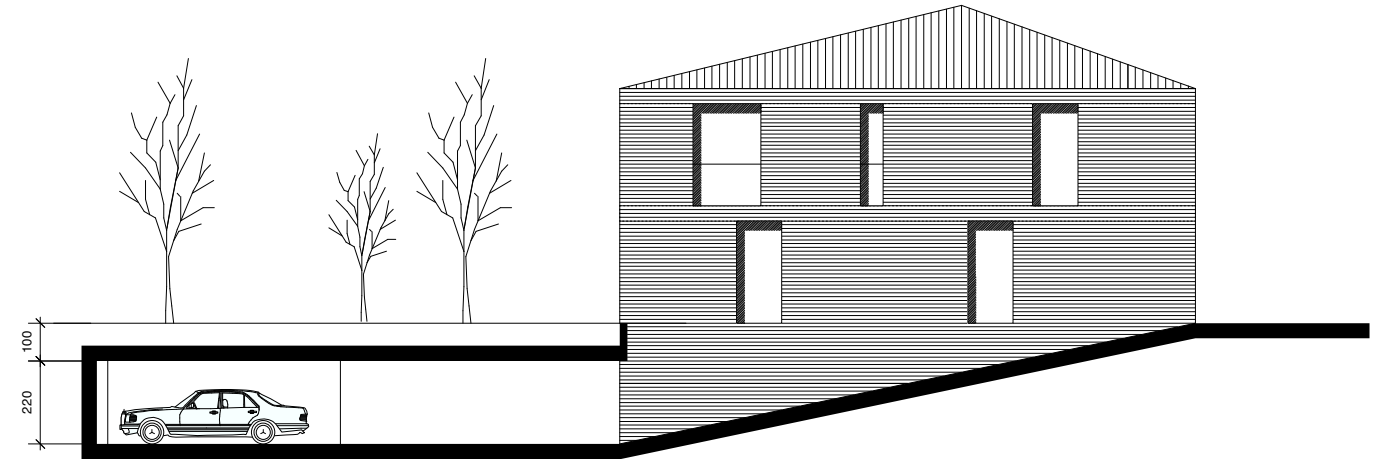

C-C (FRONTE OVEST)




PIANO INTERRATO



PIANO TERRA



PIANO PRIMO

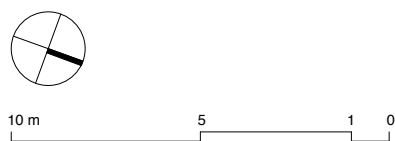

Comune di Novafeltria
Provincia di Pesaro-Urbino

PIANO PARTICOLAREGGIATO DI RECUPERO DEL CENTRO DI MINIERA

Committente
COMUNE DI NOVAFELTRIA
P.zza V. Emanuele, 1 - 61015 Novafeltria (PU)
Tel. 0541.845611

Progettista incaricato
ARCH. GIANLUCA GELMINI
via Case Nuove, 13 - 24039 Sotto il Monte (BG)
Tel. 035 799983 - Fax 035 19962918





PROGETTI GUIDA NUOVI EDIFICI

PIANTE E ALZATI - PROGETTO

scala 1:200 20.11.2008

COMPARTO n. 25

UNITÀ MINIME: a

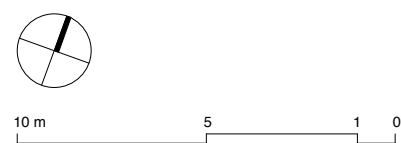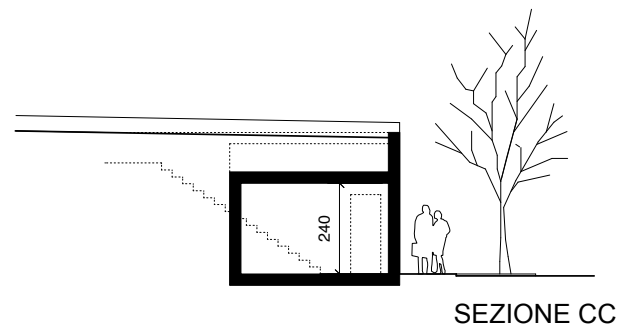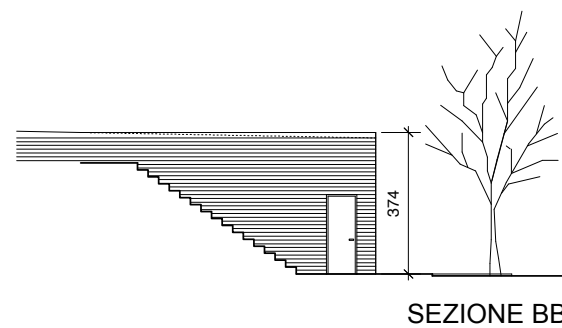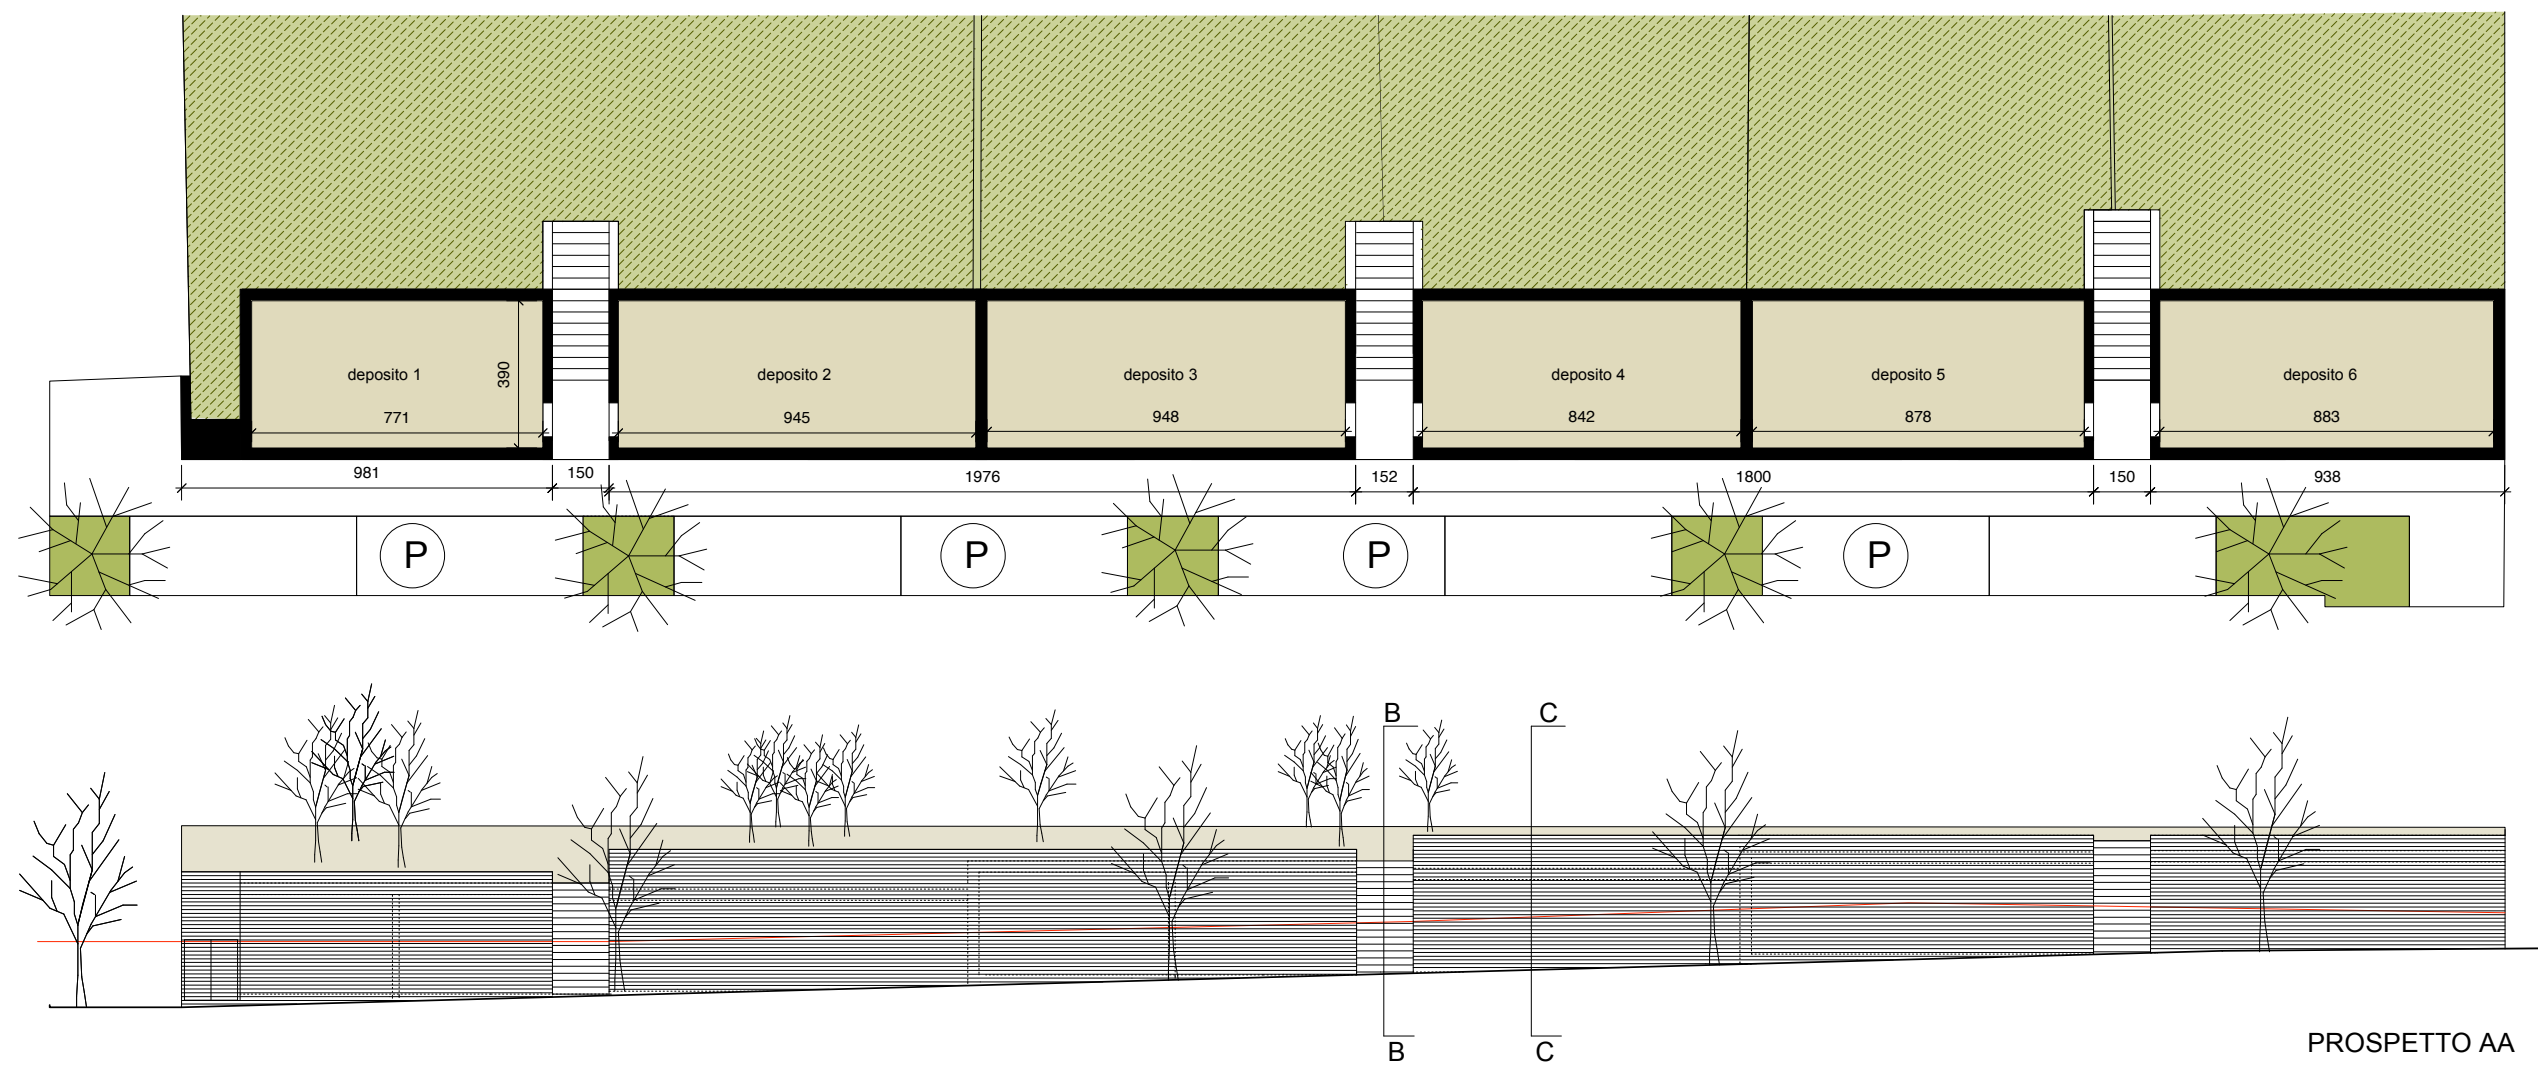

Comune di Novafeltria
Provincia di Pesaro-Urbino

PIANO PARTICOLAREGGIATO DI RECUPERO DEL CENTRO DI MINIERA

Committente
COMUNE DI NOVAFELTRIA
P.zza V. Emanuele, 1 - 61015 Novafeltria (PU)
Tel. 0541.845611

Progettista incaricato
ARCH. GIANLUCA GELMINI
via Case Nuove, 13 - 24039 Sotto il Monte (BG)
Tel. 035 799983 - Fax 035 19962918

PROGETTI GUIDA NUOVI EDIFICI






PIANTE E ALZATI - PROGETTO

scala 1:200 20.11.2008

COMPARTO n. 30 31 32 33 34

UNITÀ MINIME: a

C.05

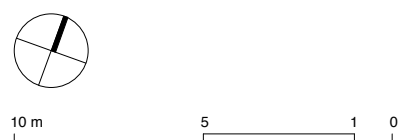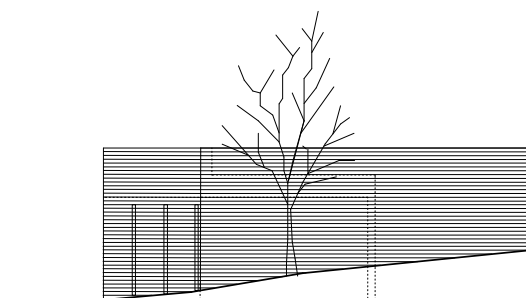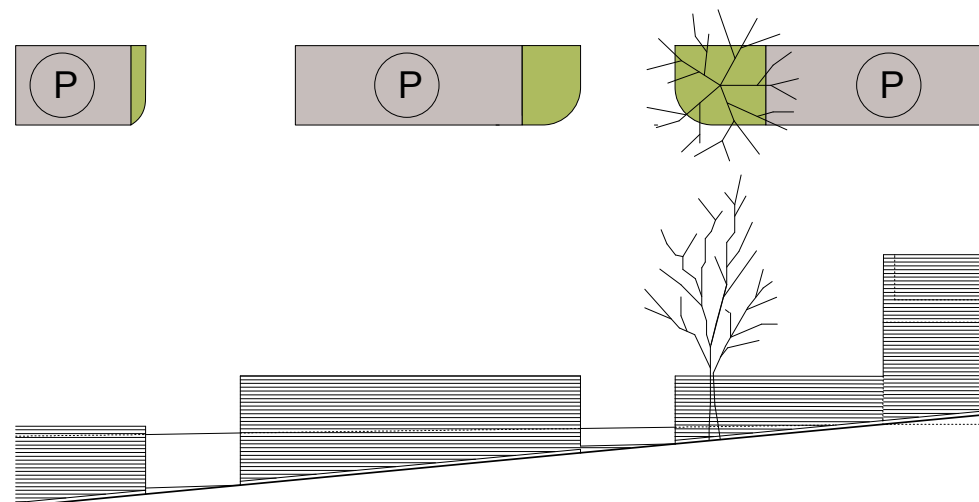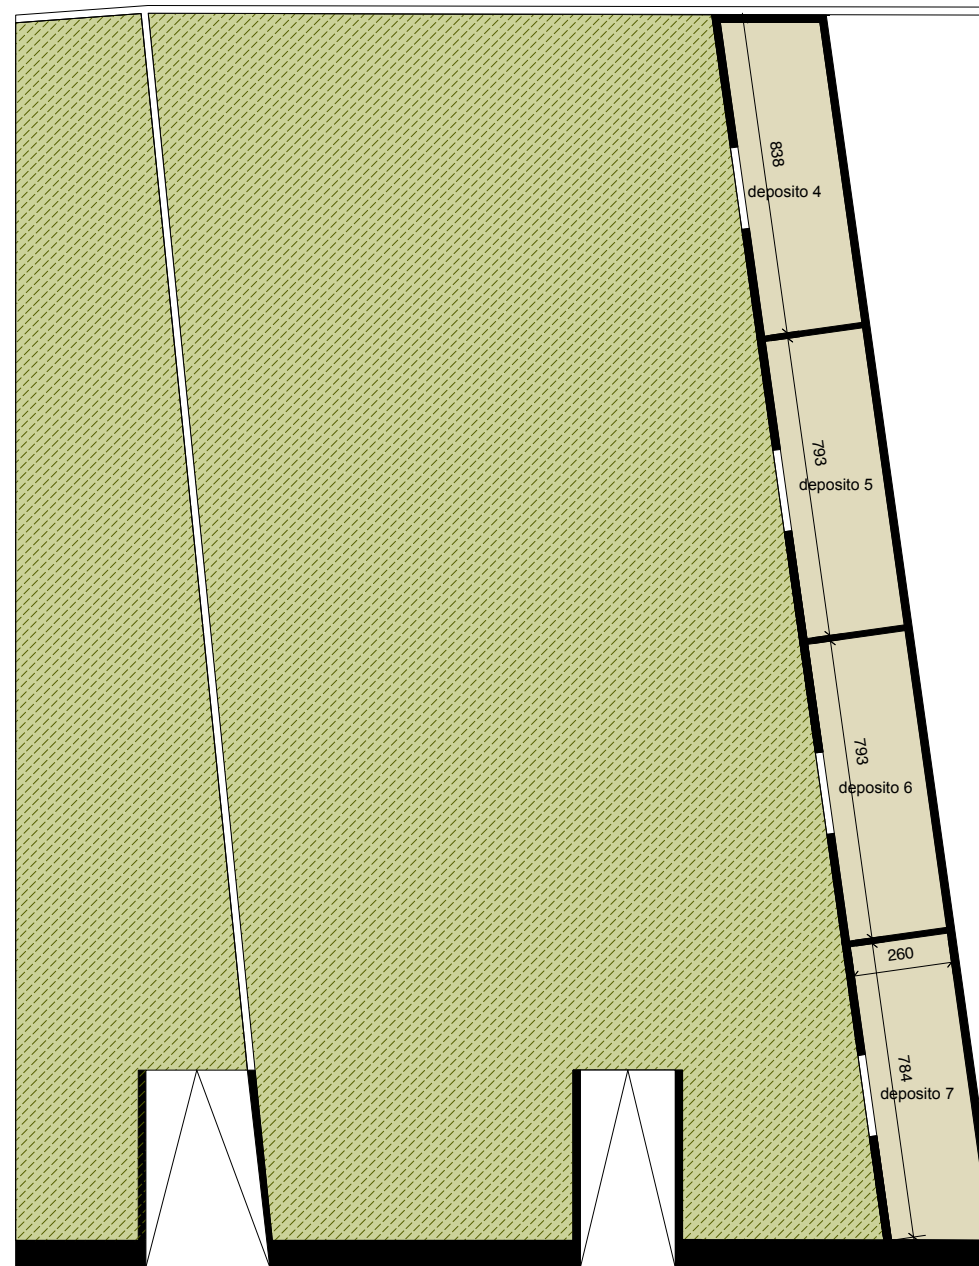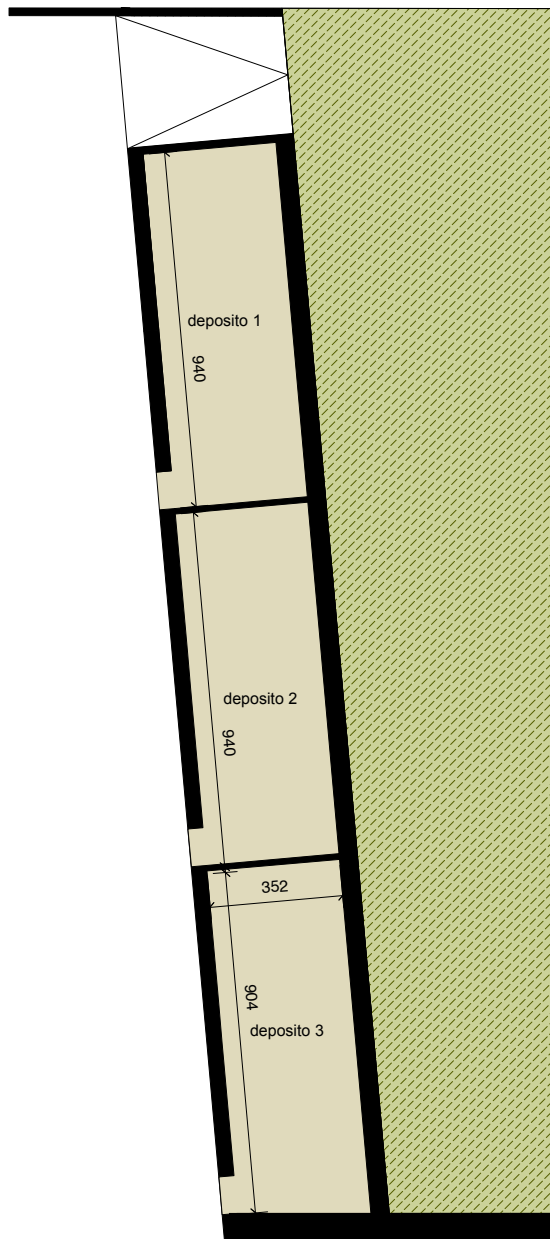

Comune di Novafeltria
Provincia di Pesaro-Urbino

PIANO PARTICOLAREGGIATO DI RECUPERO DEL CENTRO DI MINIERA

Committente
COMUNE DI NOVAFELTRIA
P.zza V. Emanuele, 1 - 61015 Novafeltria (PU)
Tel. 0541.845611

Progettista incaricato
ARCH. GIANLUCA GELMINI
via Case Nuove, 13 - 24039 Sotto il Monte (BG)
Tel. 035 799983 - Fax 035 19962918

PROGETTI GUIDA NUOVI EDIFICI

PIANTE E ALZATI - PROGETTO

scala 1:200

20.11.2008

COMPARTO n. 36 37

UNITÀ MINIME: a

C.06