


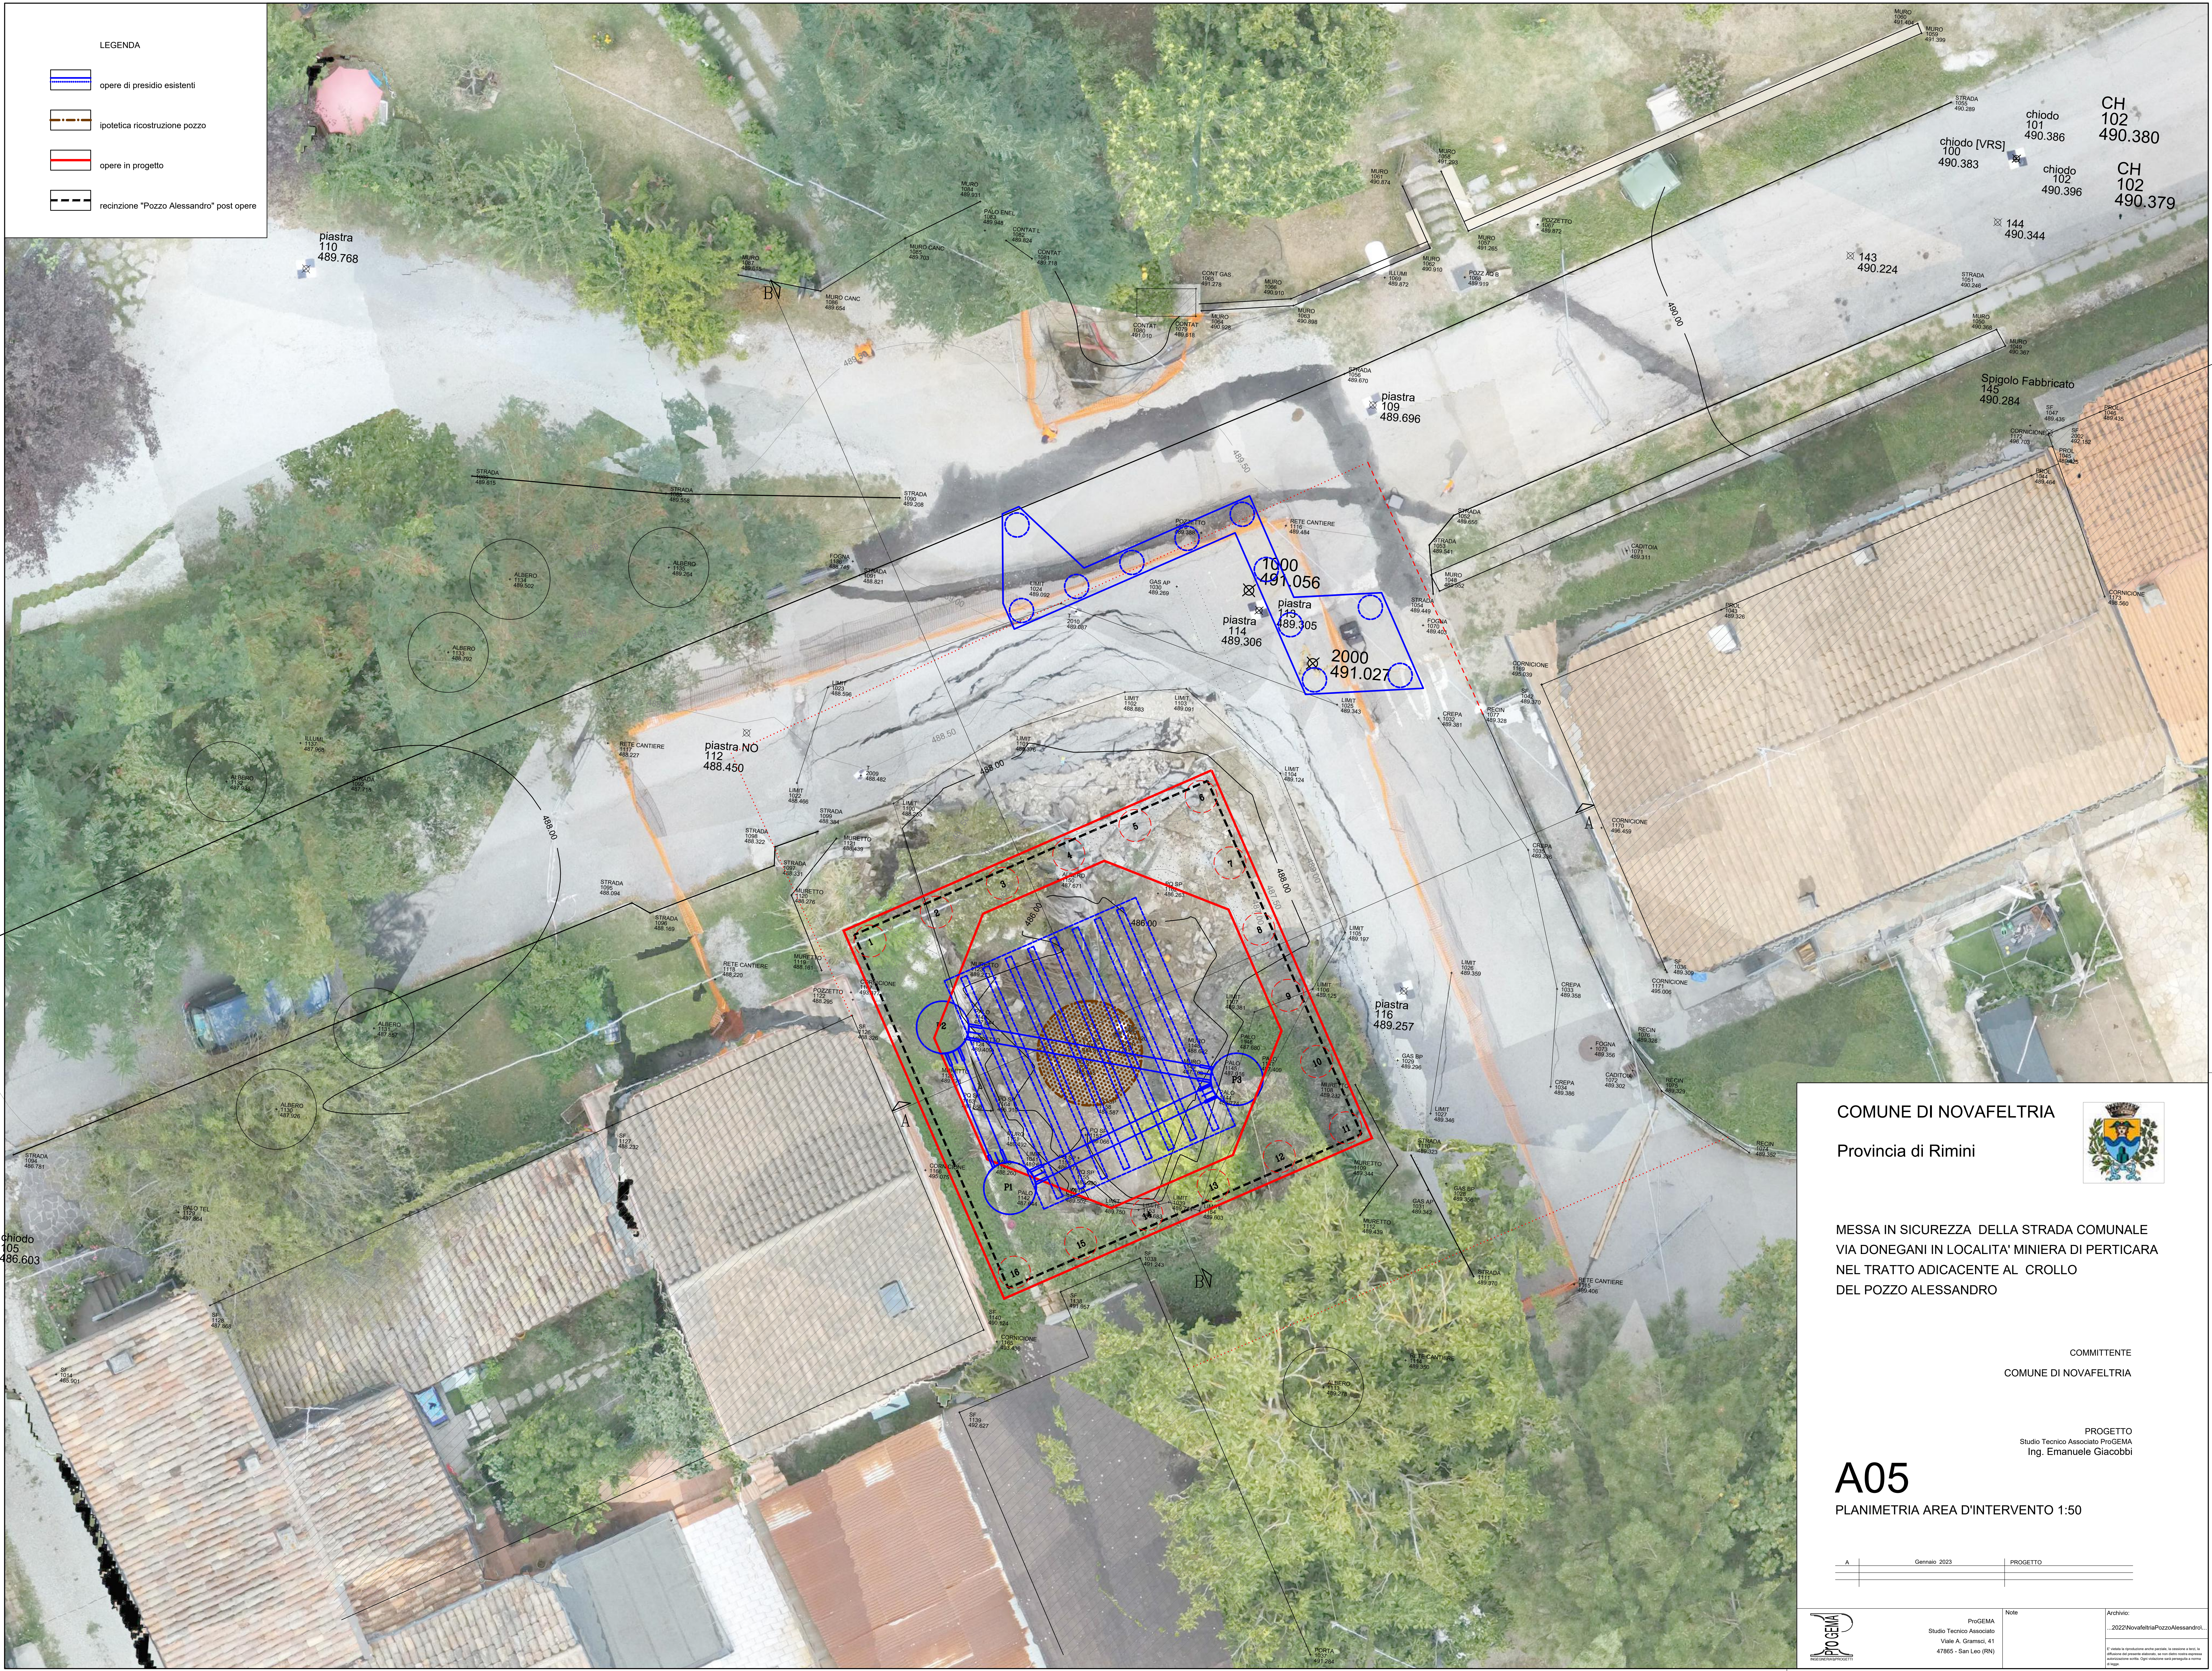

LEGENDA

- opere di presidio esistenti
- ipotetica ricostruzione pozzo
- opere in progetto
- recinzione "Pozzo Alessandro" post opere

COMUNE DI NOVAFELTRIA

Provincia di Rimini

MESSA IN SICUREZZA DELLA STRADA COMUNALE
VIA DONEGANI IN LOCALITA' MINIERA DI PERTICARA
NEL TRATTO ADICACENTE AL CROLLO
DEL POZZO ALESSANDRO

COMMITTENTE
COMUNE DI NOVAFELTRIA

PROGETTO
Studio Tecnico Associato ProGEMA
Ing. Emanuele Giacobbi

A05

PLANIMETRIA AREA D'INTERVENTO 1:50

A

Gennaio 2023

PROGETTO

ProGEMA
Studio Tecnico Associato
Viale A. Garibaldi, 41
47865 - San Leo (RN)

Note

Archivio:
2022NovafeltriaPozzoAlessandro...

