



SEZIONE E-E

SCALA DISTANZE = 1 : 100
SCALA QUOTE = 1 : 100

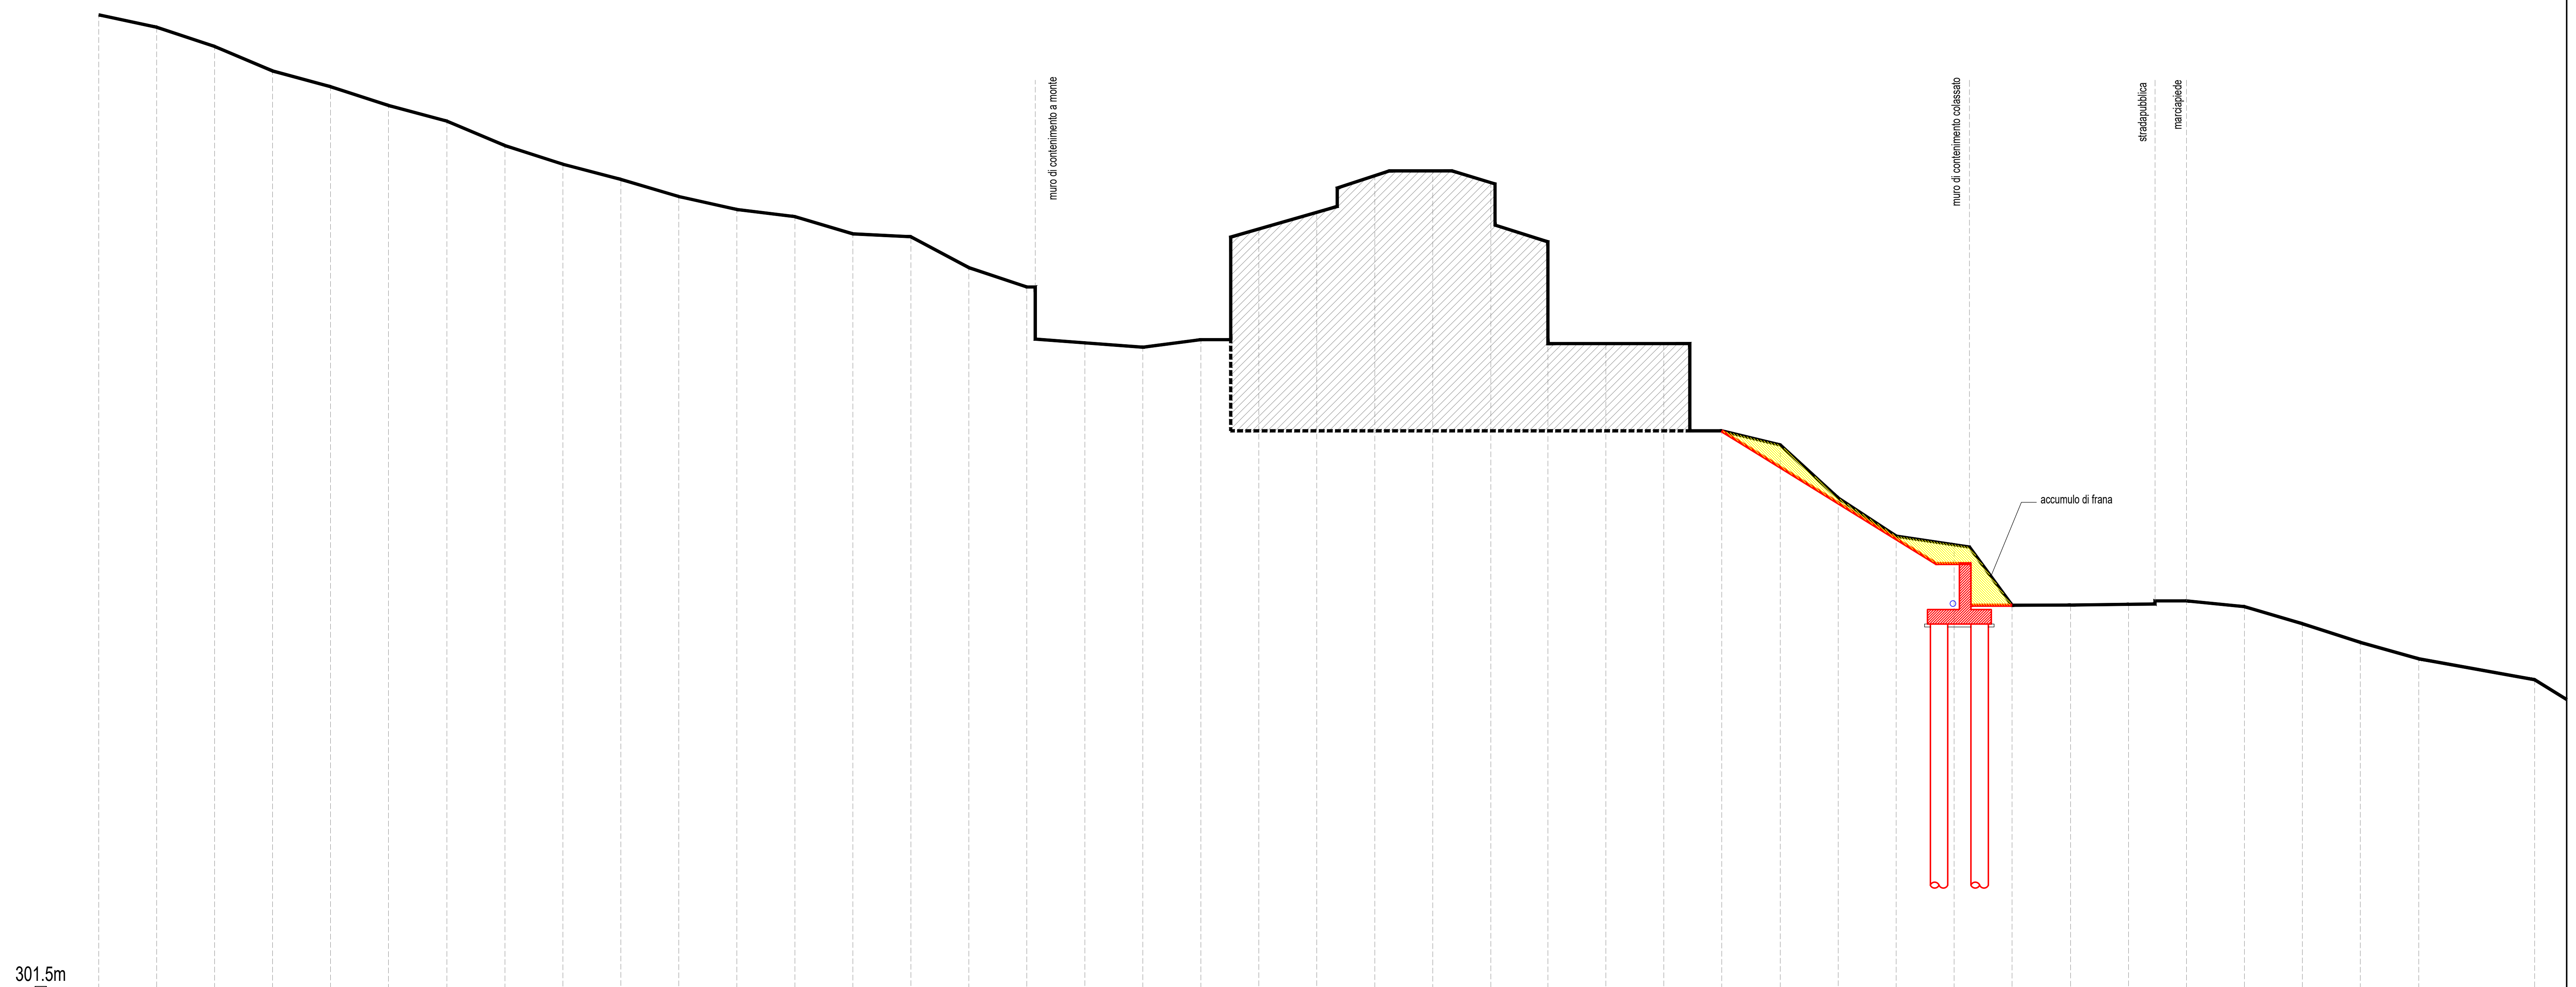

Picchetto	2	3	4	5	6	7	8	9	10	11	12	13	14	15	16	17	18	19	20	21	22	23	24	25	26	27	28	29	30	31	32	33	34	35	36	37	38	39	40	41	42	43	44
Quota Terreno	335.29	334.97	334.20	333.36	332.92	332.17	331.63	330.79	330.15	329.62	329.03	328.59	328.34	327.74	327.65	326.98	326.91	323.99	323.84	324.10	327.91	326.49	329.75	329.92	329.51	327.47	323.96	323.97	320.96	320.47	318.84	317.32	317.03	314.94	314.95	314.97	315.09	314.90	314.31	313.66	313.10	312.38	
Distanze parziali		2.00	2.00	2.00	2.00	2.02	2.00	2.00	2.00	2.00	2.00	2.00	2.00	2.00	2.00	2.00	2.00	2.00	2.00	2.00	2.00	2.00	2.00	2.00	1.97	2.00	2.00	2.00	2.02	2.00	2.00	2.00	2.02	2.00	2.00	2.00	2.00	2.00	2.01	2.00	2.00	2.00	
Distanze progressive	0.00	2.00	4.00	5.99	7.99	9.99	12.01	14.01	16.01	18.00	20.00	22.01	24.01	26.01	28.01	30.01	32.01	34.01	36.01	38.01	40.01	42.01	44.01	46.01	48.01	49.98	51.98	53.97	55.97	57.96	59.96	61.96	63.96	65.96	68.00	70.00	72.00	74.00	76.00	77.99	80.01	82.01	84.01

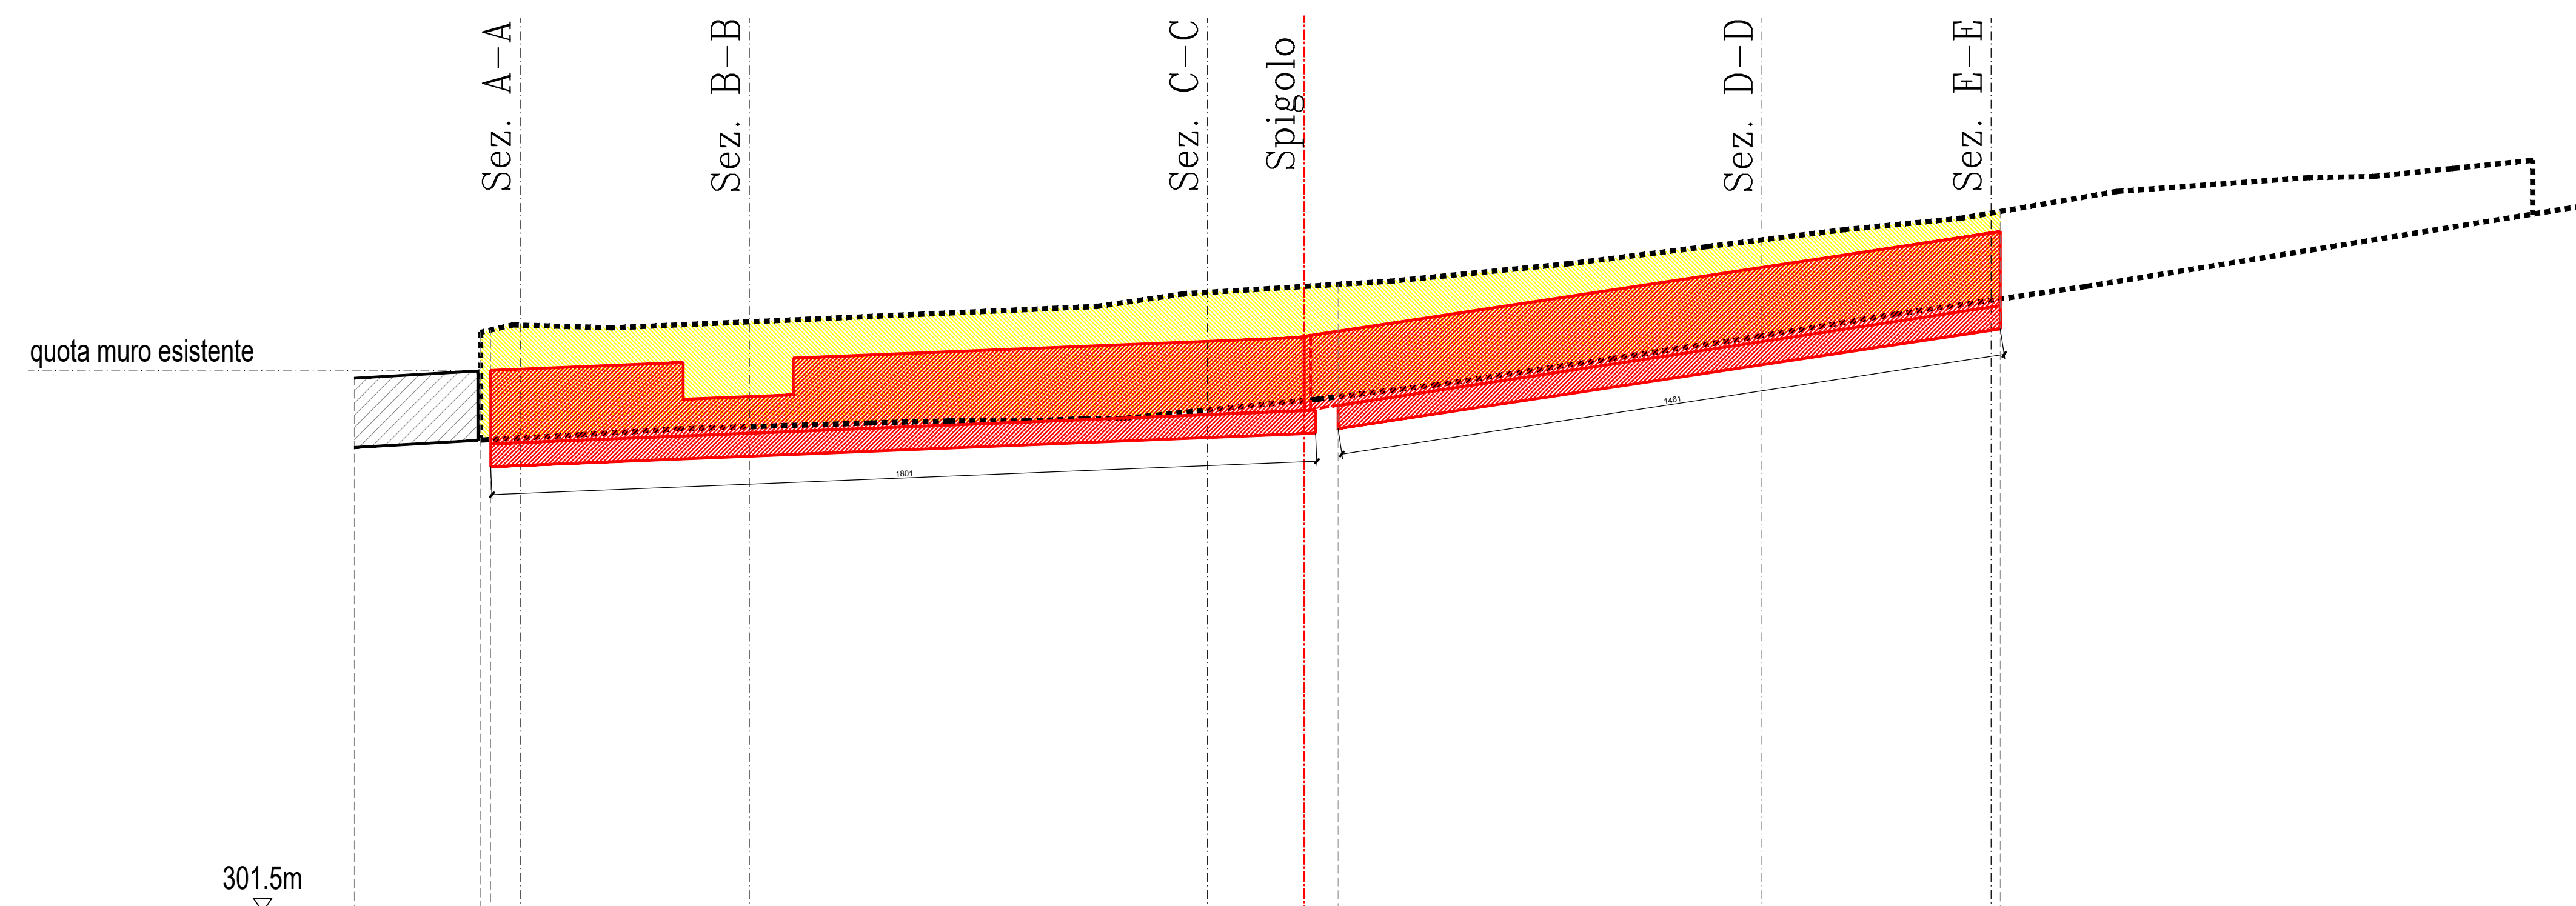

Picchetto	12	3	4	5	6	7	8
Quota Progetto	335.20	335.20	335.20	335.20	335.20	335.20	335.20
Distanze parziali	3.84	5.00	10.00	2.11	9.99	5.00	
Distanze progressive	0.00	3.84	8.84	10.95	13.06	18.06	23.06

- LEGENDA
- terreno da rimuovere
 - costruzioni
 - profilo terreno attuale
 - profilo terreno in progetto
 - pozzetto di ispezione
 - tubazione PVC
 - drenaggio
 - cavidotti

COMUNE DI NOVAFELTRIA
Provincia di Rimini

RIPRISTINO DELLA SEDE STRADALE DI VIA OLINDO TOMASETTI IN NOVAFELTRIA, CONSOLIDAMENTO E REGIMAZIONE ACQUE VERSANTE SOVRASTANTE

COMMITTENTE
COMUNE DI NOVAFELTRIA

PROGETTO
Studio Tecnico Associato ProGEMA
Ing. Emanuele Giacobbi

CONSULENZA GEOLOGICA
Dott. Geol. Fabio Fabbrì

A6
SEZIONE TRASVERSALE 1:100
SEZIONE LONGITUDINALE 1:100

A	Dicembre 2020	PROGETTO ESECUTIVO
---	---------------	--------------------